

ZGŁOSZENIE BUDOWY OBIEKTÓW LUB WYKONYWANIA ROBÓT BUDOWLANYCH NIEWYMAGAJĄCYCH POZWOLENIA NA BUDOWĘ

Na podstawie art. 30 w związku z art. 29 ustawy z dnia 7 lipca 1994r. - Prawo Budowlane (t.j. Dz. U. z 2016r., poz. 290.)

STAROSTWO POWIATOWE w KUTNIE
KANCELARIA OGÓLNA

Kutno, dn. 2017.03.21

Starostwo Powiatowe w Kutnie
ul. Kościuszki 16
99-300 Kutno

wpł. dn. 22.03.2017

nr dz. 6015

podpis

Znak sprawy - wypełnia organ
AB-6749.307.127-2017

Wpłynął do AB 23.03.2017

WYPEŁNIĆ CZYTELNIE

DANE IDENTYFIKACYJNE WNIOSKODAWCY - INWESTORA

Imię i nazwisko lub nazwa instytucji/pieczeń Gminy Krzyżanów Stowarzyszenie Wspieranie rozwoju

Miejscowość Krzyżanów Kod pocztowy 99-314

Ulica/Gmina Krzyżanów Nr domu 6 Nr lokalu Nr telefonu

DANE IDENTYFIKACYJNE PEŁNOMOCNIKA (jeżeli został ustanowiony)

Imię i nazwisko lub nazwa instytucji/pieczeń Łygmunt Jasiniński

Miejscowość Kaszewy Duże Kod pocztowy 99-314

Ulica/Gmina Krzyżanów Nr domu Nr lokalu Nr telefonu

ZGŁASZAM ZAMIAR BUDOWY OBIEKTU / WYKONANIA ROBÓT BUDOWLANYCH*

DANE IDENTYFIKACYJNE ZAMIERZENIA BUDOWLANEGO

Nazwa i rodzaj obiektu budowlanego bądź robót budowlanych Wybrowanie terenu rekreacyjnego nad stawem

Miejscowość Ktery Kod pocztowy 99-314

Ulica/Gmina Krzyżanów Nr ew. działki 13/4 Obręb ewidencyjny Ktery Majętki

CHARAKTERYSTYKA OBIEKTU KUBATUROWEGO

Wymiary zewnętrzne:	Sposób odprowadzania wód opadowych:
Sposób powiązania z gruntem:	Ściany:
Więźba dachowa:	Pokrycie dachu:

TERMIN ROZPOCZĘCIA:

maj 2017

Zgłoszenia należy dokonać przed terminem zamierzonego rozpoczęcia robót budowlanych; do wykonania robót budowlanych można przystąpić, jeżeli w terminie 21 dni od dnia doręczenia zgłoszenia właściwy organ nie wniesie, w drodze decyzji, sprzeciwu i nie później niż po upływie 3 lat od określonego w zgłoszeniu terminu ich rozpoczęcia.

DO ZGŁOSZENIA DOŁĄCZAM:	Ilość
Opis określający rodzaj, zakres i sposób wykonywania robót	
Szkice i rysunki oraz mapę zasadniczą określającą lokalizację obiektu	
Oświadczenie o posiadaniu prawa do dysponowania nieruchomością na cele budowlane	
Pozwolenia, uzgodnienia i opinie wymagane odrębnymi przepisami	
Dot. przyłączy do budynków: elektroenergetycznych, wodociągowych, kanalizacyjnych, ciepłych i telekomunikacyjnych. Projekt zagospodarowania działki lub terenu wraz z opisem technicznym instalacji, wykonany przez projektanta posiadającego odpowiednie uprawnienia budowlane	
Dot. instalacji zbiornikowych na gaz płynny z pojedynczym zbiornikiem o pojemności do 7m ³ , przeznaczonych do zasilania instalacji gazowych w budynkach mieszkalnych jednorodzinnych. Projekt zagospodarowania działki lub terenu wraz z opisem technicznym instalacji, wykonany przez projektanta posiadającego odpowiednie uprawnienia budowlane, uzgodniony z podmiotem właściwym do spraw zabezpieczeń przeciwpożarowych	
Dot. budowy obiektów małej architektury w miejscach publicznych. Projekt zagospodarowania działki lub terenu, wykonany przez projektanta posiadającego odpowiednie uprawnienia budowlane	
Pełnomocnictwo – jeżeli zostało udzielone osobie, działającej w imieniu inwestora	
Dowód uiszczenia opłaty skarbowej od pełnomocnictwa (jeżeli jest wymagana)	

Oświadczam, że wszelkie roboty budowane będą wykonane z zachowaniem przepisów w zakresie bezpieczeństwa i higieny pracy, zgodnie z przepisami budowlanymi i zasadami wiedzy technicznej, z zapewnieniem spełnienia wymagań art. 5 ustawy Prawo budowlane.

STAROSTWO POWIATOWE w KUTNIE
99-300 Kutno, ul. T. Kościuszki 16
Wydział Architektury i Budownictwa
99-301 Kutno, ul. Królowej Jadwigi 7
tel. 24 355 47 68; tel./fax: 24 355 47 54

Ewa Szw...

Zygmunt Jędrski
PREZES ZARZĄDU

Czytelny podpis inwestora lub osoby przez niego upoważnionej

Adnotacje urzędu

Nie zgłoszono sprzeciwu

12-04-2017r.

Dyrektor Wydziału Architektury i Budownictwa

mgr inż. Anna Szafoni-Nowak

* niepotrzebne skreślić

CK.0642.8.2017


Prowadząca się zgodności i... (nieczytelny)	
Organ prowadzący i kartograficzny	STAROSTA KUTNOWSKI 99-300 Kutno ul. Tadeusza Kosciuszki 16
Nazwa materiału zasobu	mapa zasadnicza 04086 - Który Majątek
Identyfikator ewidencyjny materiału zasobu	5.171.32.14.2 skala 5.171.32.15.1 1:1000
Data wykonania kopii	31.03.2017
imię, nazwisko i podpis osoby reprezentującej organ	<i>[Podpis]</i>

STAROSTWO POWIATOWE w KUTNIE
99-300 Kutno, ul. T. Kościuszki 16
tel. 24 355-47-80, fax 24 355-47-84

Załącznik do zgłoszenia
nr AB.6743.307.122.2017
z dnia 22.03.2017

LEGENDA:

- 1 - Istniejący staw
- 2 - Urządzenie siłowni zewnętrznej-wyciąg górny+wyciskanie
- 3 - Urządzenie siłowni zewnętrznej - orbitrek + biegacz
- Projektowany chodnik z kostki betonowej gr. 6 cm kol. czerwony
- Chodnik betonowy 8x30x100 cm
- Lawki dl. 1700 cm, wys. 78 cm
- Kosz z kamienia płukanego osmiokątny o poj. 70 l
- Nasadenia - klony, lipy i brzozy

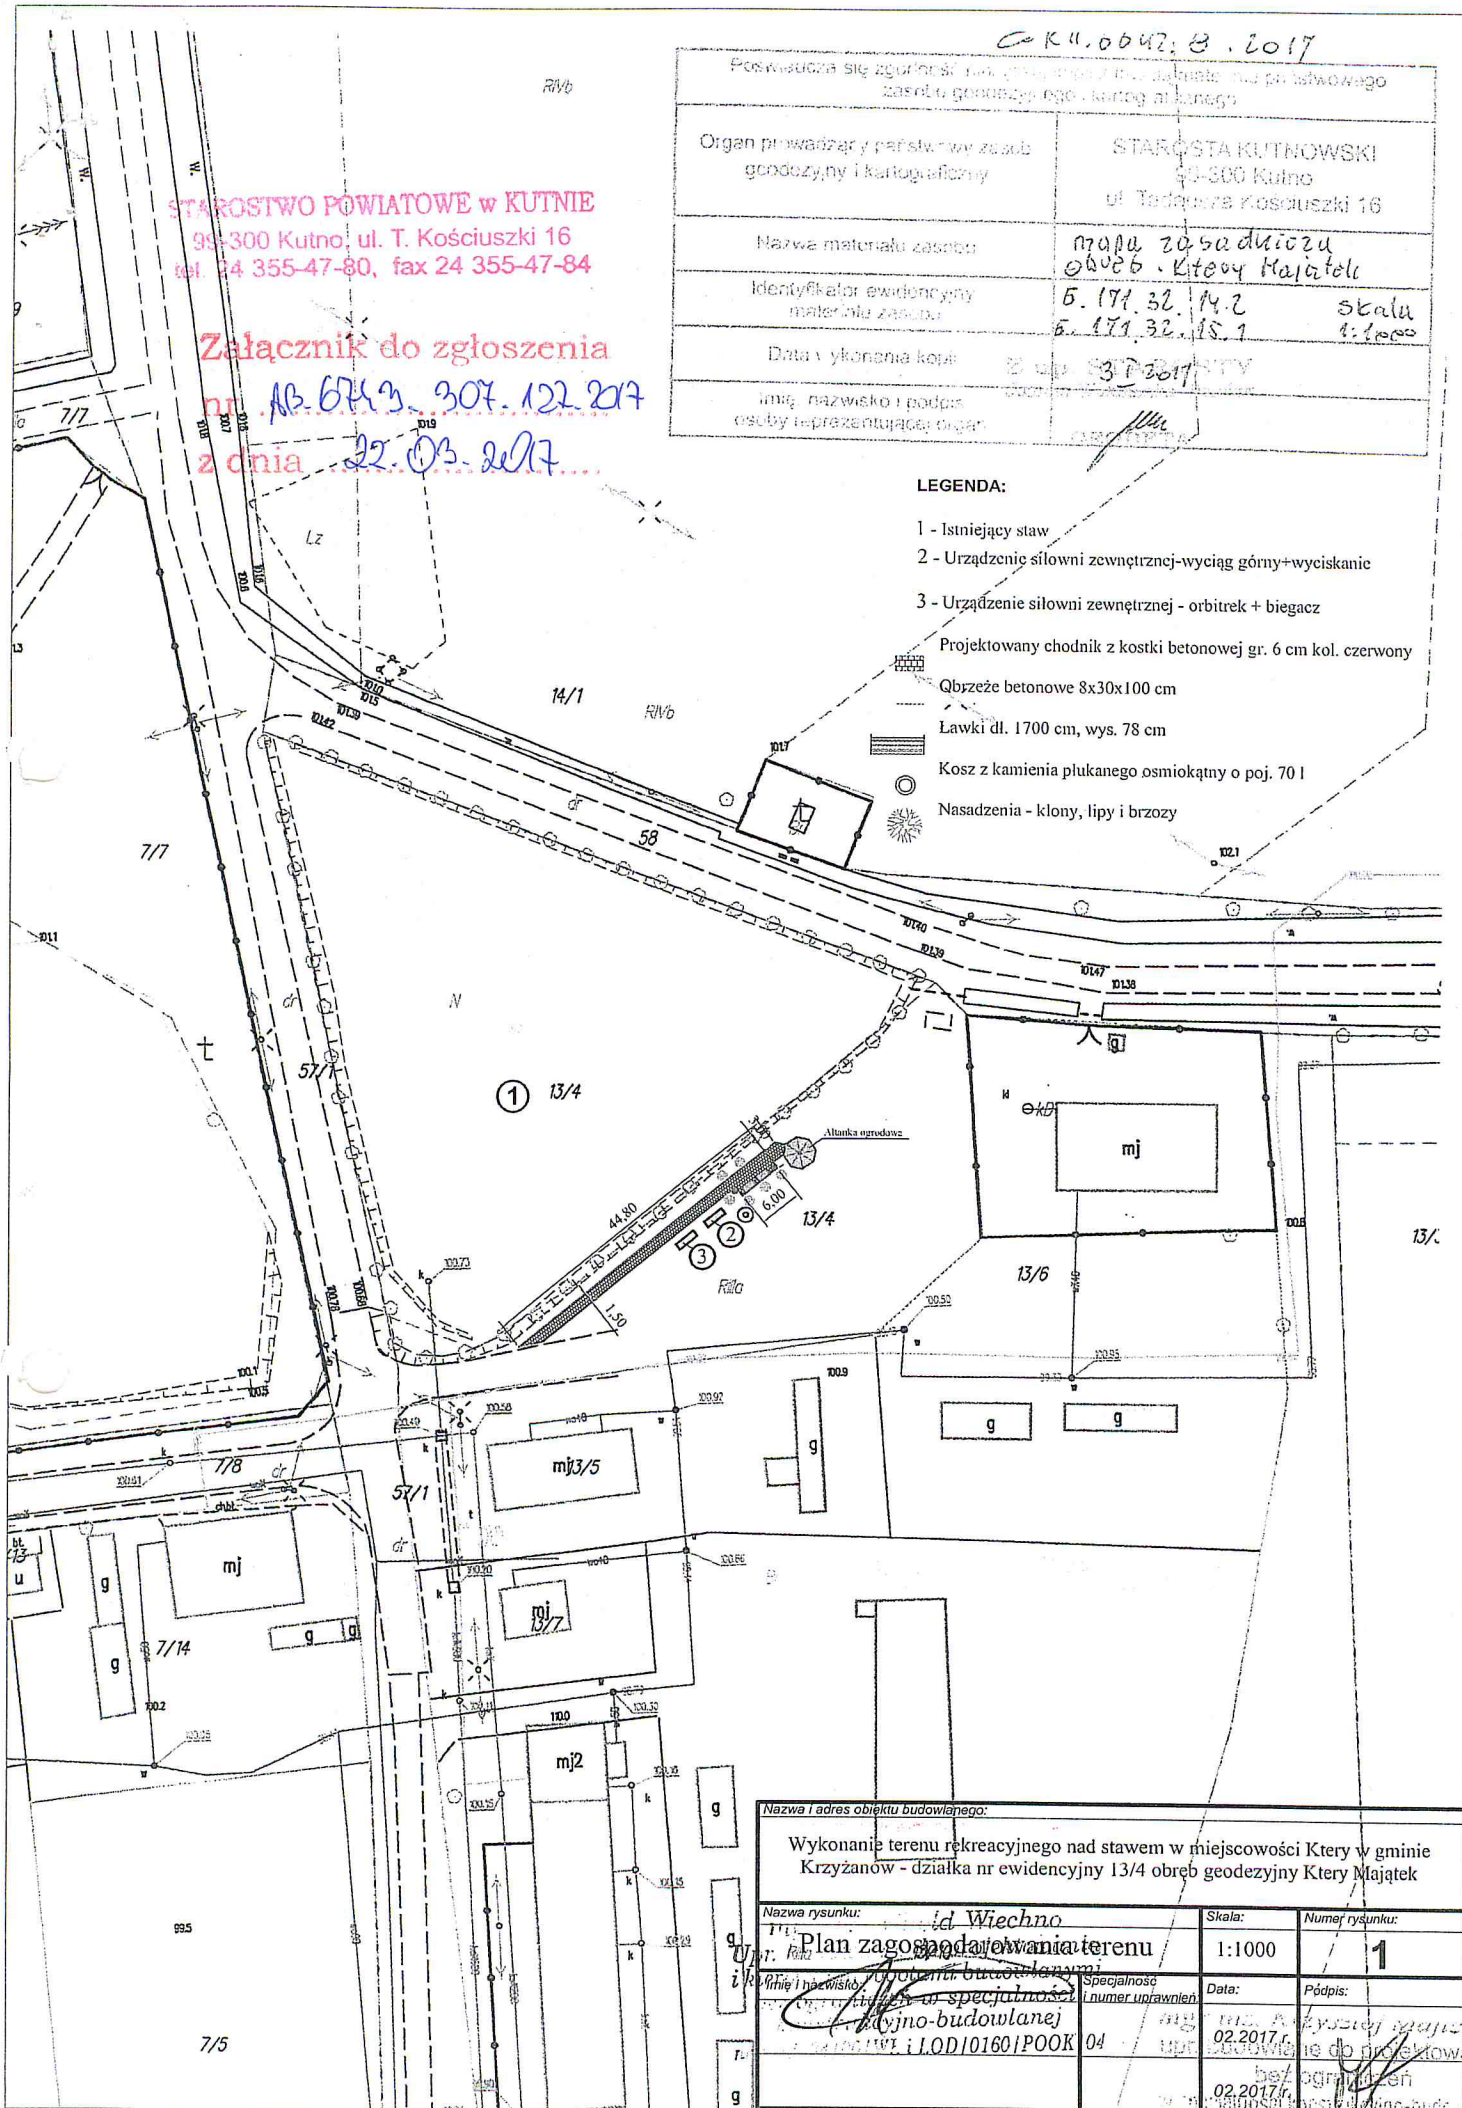

Nazwa i adres obiektu budowlanego:		
Wykonanie terenu rekreacyjnego nad stawem w miejscowości Ktery w gminie Krzyżanów - działka nr ewidencyjny 13/4 obręb geodezyjny Ktery Majątek		
Nazwa rysunku:	id Wiechno	Skala:
Plan zagospodarowania terenu		1:1000
Wzrost i bezwisko:	Specjalność (numer uprawnień)	Numery rysunku:
13/4	04	1
Data:		Podpis:
02.2017 r.		<i>[Podpis]</i>
bez ograniczeń		

