

# MIEJSCOWY PLAN ZAGOSPODAROWANIA PRZESTRZENNEGO GMINY KRZYŻANÓW DLA DZIAŁKI O NR EWID. 64 OBRĘB GEODEZYJNY JULIANÓW

RYSUNEK PLANU  
Załącznik Nr 1  
do Uchwały Nr XV/152/2026  
Rady Gminy Krzyżanów  
z dnia 10 kwietnia 2026 r.

0 20 40 60 m



SKALA 1:2000

## OZNACZENIA OBOWIĄZUJĄCE



- GRANICA OBSZARU OBJĘTEGO PLANEM MIEJSCOWYM
- LINIE ROZGRANICZAJĄCE TERENY O RÓŻNYM PRZEZNACZENIU LUB RÓŻNYCH ZASADACH ZAGOSPODAROWANIA
- NIEPRZEKACZALNA LINIA ZABUDOWY
- ZWYMIAROWANIE ELEMENTÓW ZAGOSPODAROWANIA W METRACH
- TEREN PRODUKCJI PRZEMYSŁOWEJ LUB ELEKTROWNI SŁONECZNEJ LUB GOSPODAROWANIA ODPADAMI
- TEREN DROGI DOJAZDOWEJ

## OZNACZENIA INFORMACYJNE

- TERENY ZMELIOROWANE

OBSZAR OBJĘTY PLANEM MIEJSCOWYM ZNAJDUJE SIĘ W ZASIĘGU GŁÓWNEGO ZBIORNIKA WÓD PODZIEMNYCH NR 266 "KROŚNIEWICE-KUTNO"

WYRYS ZE STUDIUM UWARUNKOWAŃ I KIERUNKÓW ZAGOSPODAROWANIA PRZESTRZENNEGO GMINY KRZYŻANÓW UCHWAŁA NR XLIX/405/2023 RADY GMINY KRZYŻANÓW Z DNIA 17 LISTOPADA 2023

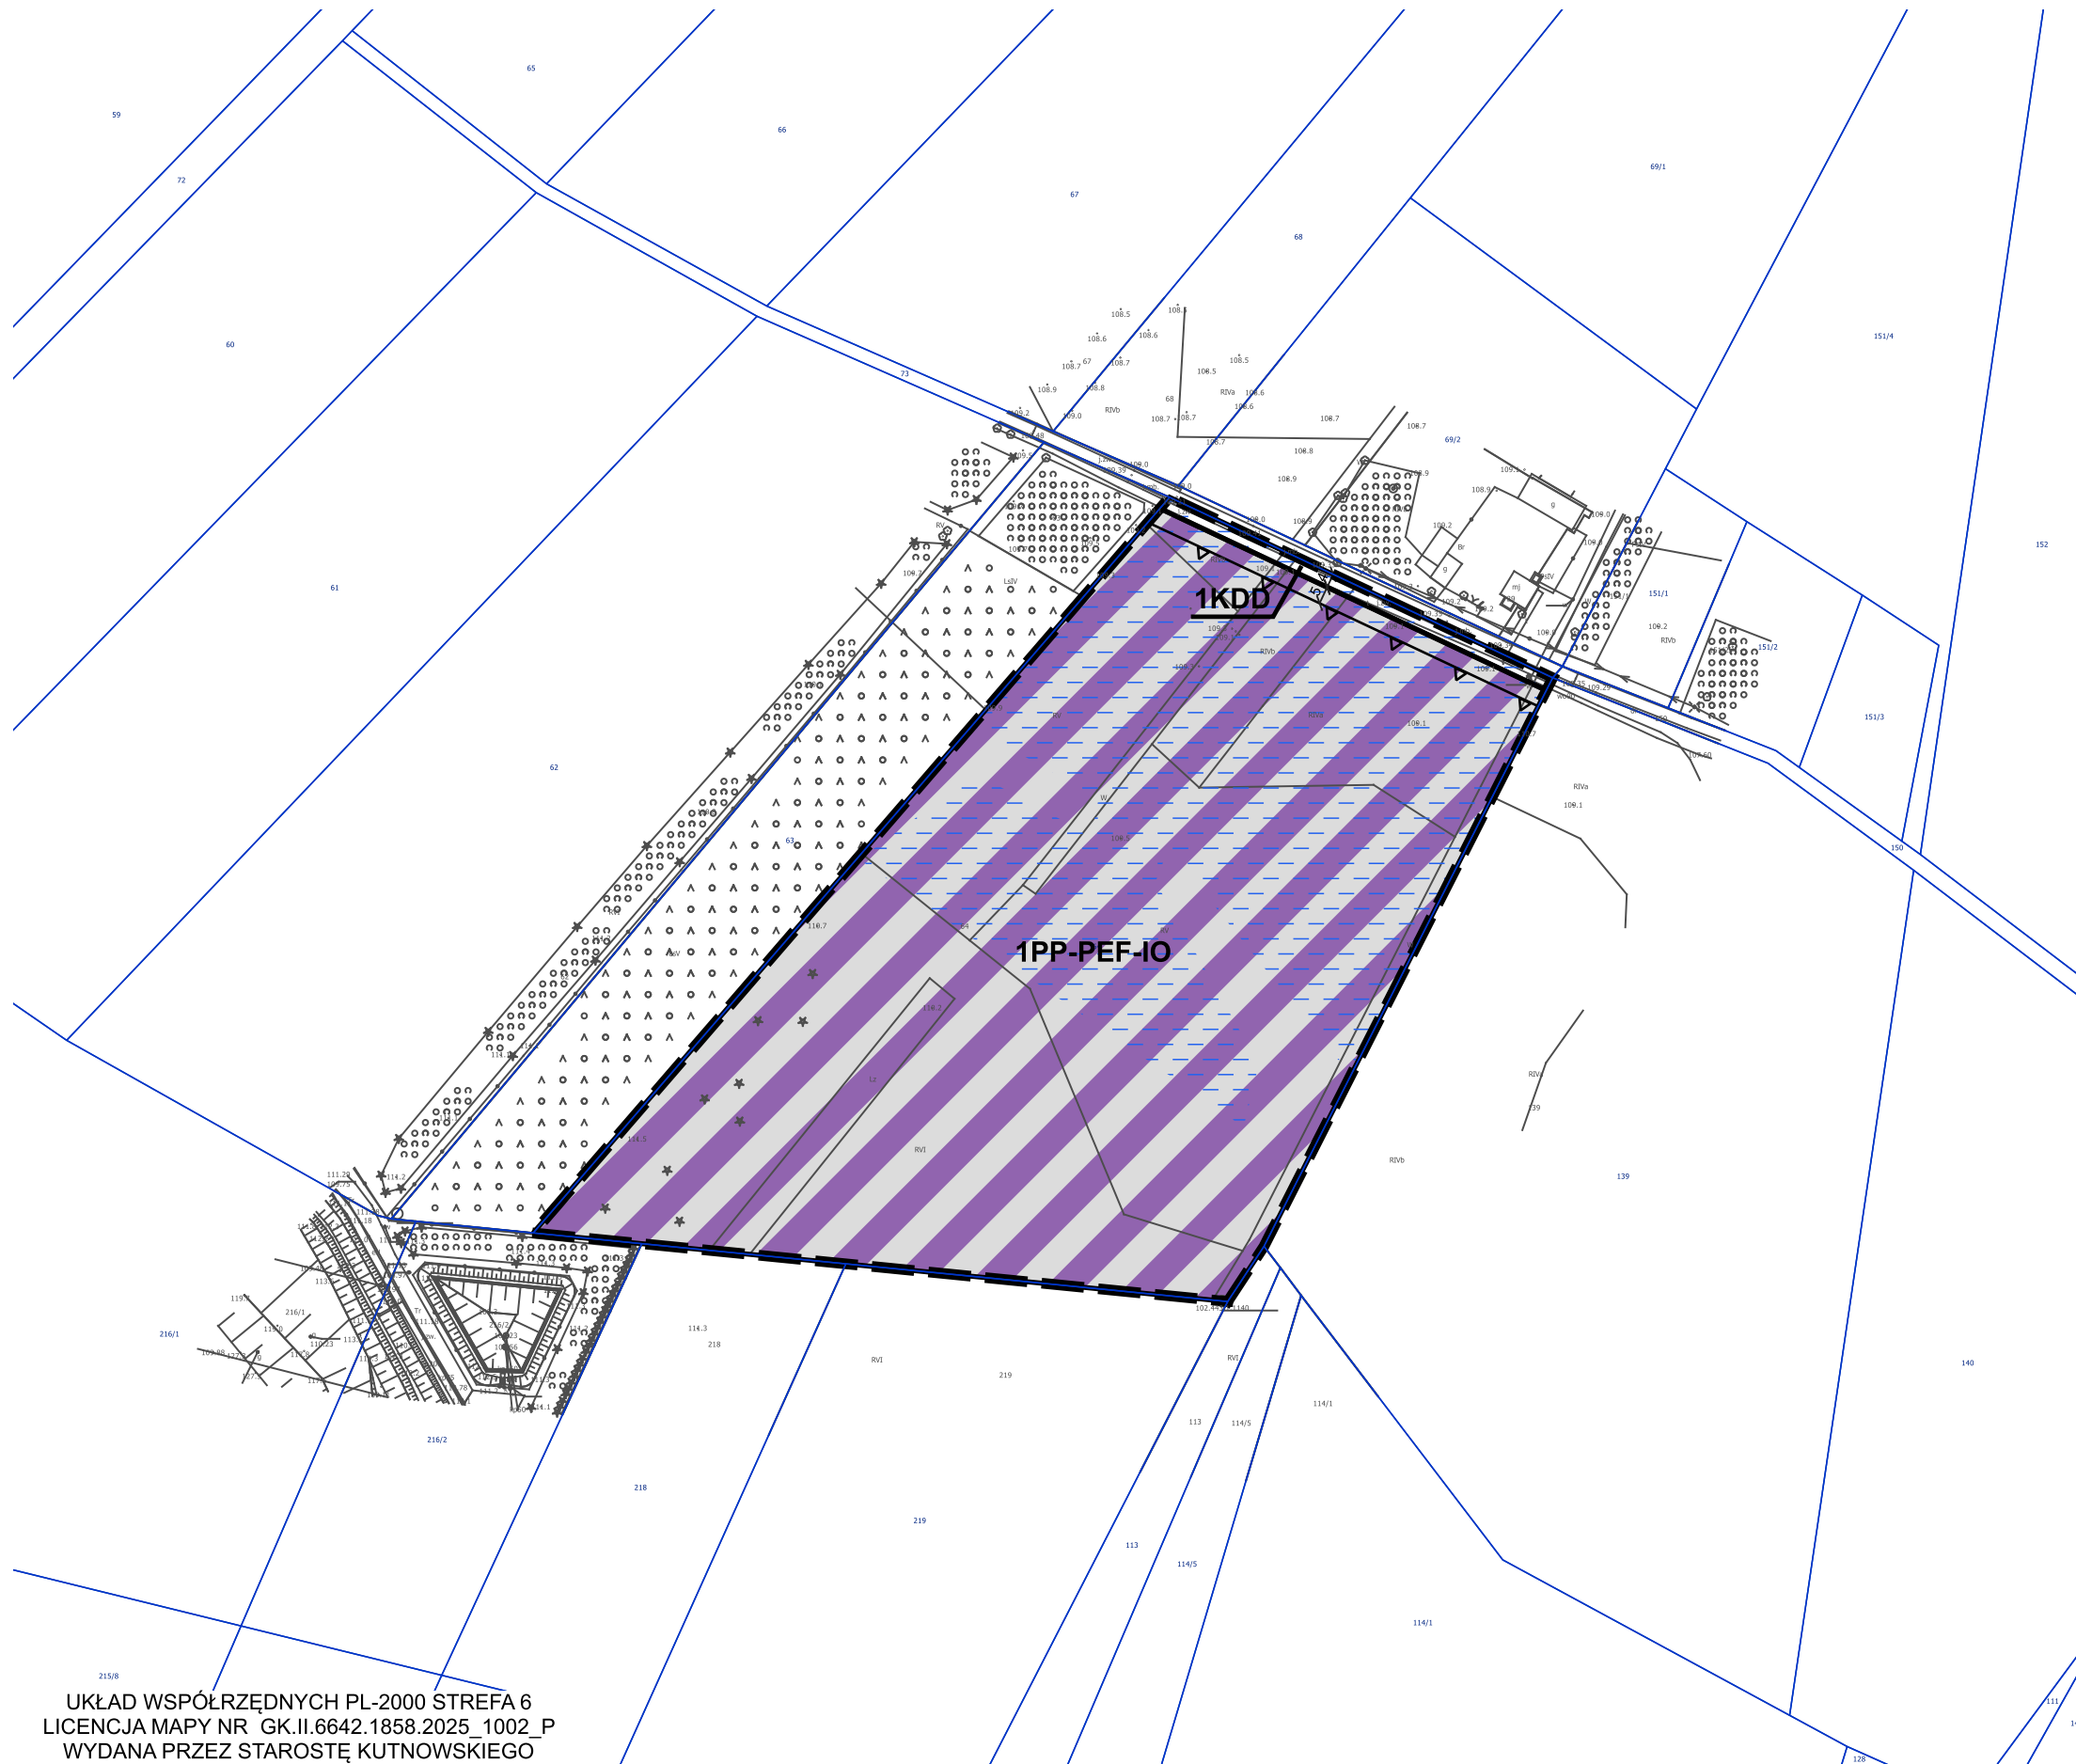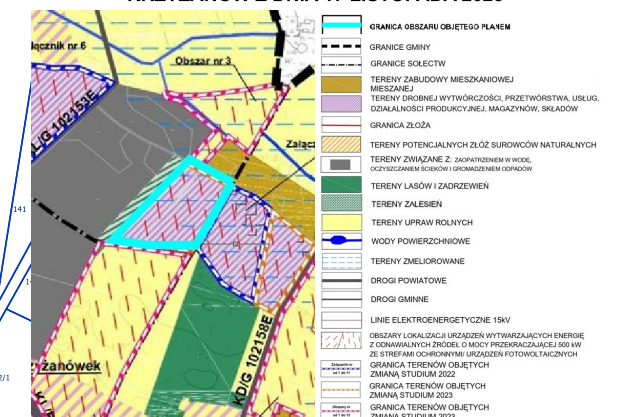

UKŁAD WSPÓŁRZĘDNYCH PL-2000 STREFA 6  
LICENCJA MAPY NR GK.II.6642.1858.2025\_1002\_P  
WYDANA PRZEZ STAROSTĘ KUTNOWSKIEGO