


WYRYS ZE ZMIANY STUDIUM UWARUNKOWAŃ I KIERUNKÓW ZAGOSPODAROWANIA PRZESTRZENNEGO GMINY KRZYŻANÓW, PRZYJĘTEJ UCHWAŁĄ NR XLIX/405/2023 RADY GMINY KRZYŻANÓW Z DNIA 17 LISTOPADA 2023 R.

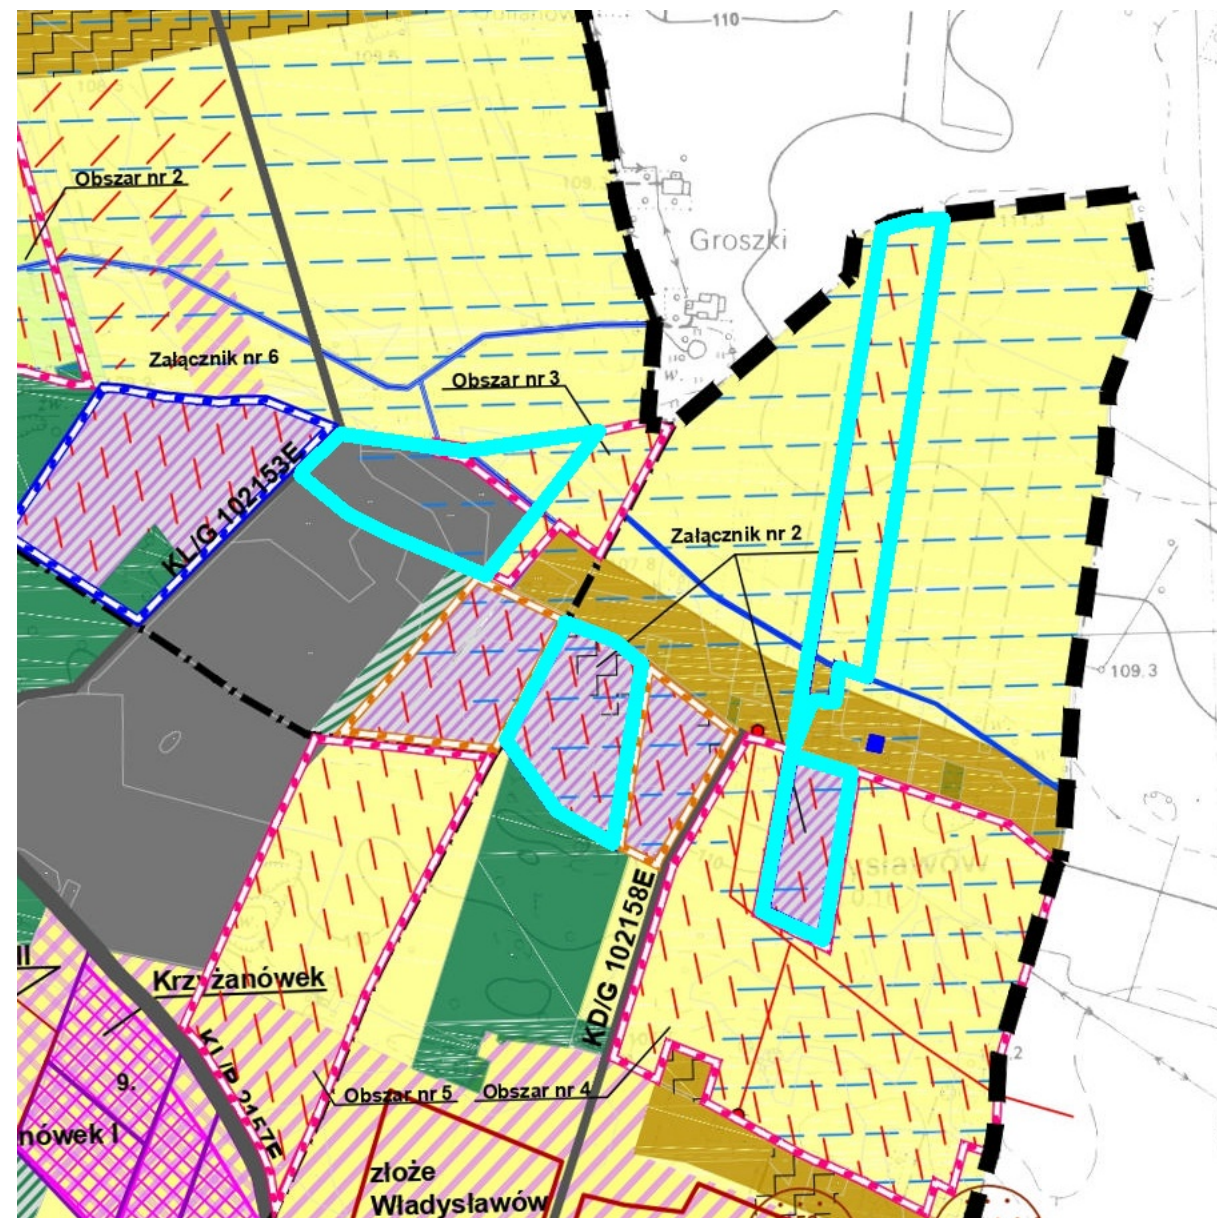

OZNACZENIA

GRANICE OBSZARU OBJĘTEGO PLANEM

GRANICE GMINY

GRANICE SOŁECTW

PRZEZNACZENIE TERENU

- TERENY ZABUDOWY MIESZKANIOWEJ MIESZANEJ
- TERENY DROBNEJ WYTWÓRCZOŚCI, PRZETWÓRSTWA, USŁUG, DZIAŁALNOŚCI PRODUKCYJNEJ, MAGAZYNÓW, SKŁADÓW
- GRANICA OBSZARU / TERENU GÓRNICZEGO
- GRANICA ZŁOŻA
- TERENY POTENCJALNYCH ZŁÓŻ SUROWCÓW NATURALNYCH
- TERENY ZWIĄZANE Z: ZAOPATRZENIEM W WODĘ, OCZYSZCZANIEM ŚCIEKÓW I GROMADZENIEM ODPADÓW
- TERENY LASÓW I ZADRZEWIEN
- TERENY ZALESIEN
- TERENY UPRAW ROLNYCH
- WODY POWIERZCHNIOWE
- TERENY ZMELIOROWANE
- OBSZARY WYMAGAJĄCE ZMIANY PRZEZNACZENIA GRUNTÓW ROLNYCH I LEŚNYCH NA CELE NIEROLNICZE I NIELEŚNE

INFRASTRUKTURA TECHNICZNA

- LINIE ELEKTROENERGETYCZNE 15kV
- STACJE TRANSFORMATOROWE
- OBSZARY LOKALIZACJI URZĄDZEŃ WYTWARZAJĄCYCH ENERGIĘ Z ODNOWIALNYCH ŹRÓDEŁ O MOCY PRZEKRACZAJĄCEJ 500 kW ZE STREFAMI OCHRONNYMI/ URZĄDZEŃ FOTOWOLTAICZNYCH

ŚRODOWISKO KULTUROWE

- STREFA OCHRONY STANOWISK ARCHEOLOGICZNYCH

KOMUNIKACJA

- DROGI POWIATOWE
- DROGI GMINNE

ZMIANA STUDIUM 2022

- GRANICA TERENÓW OBJĘTYCH ZMIANĄ STUDIUM 2022

ZMIANA STUDIUM 2023

- GRANICA TERENÓW OBJĘTYCH ZMIANĄ STUDIUM 2023

ZMIANA STUDIUM 2023

- GRANICA TERENÓW OBJĘTYCH ZMIANĄ STUDIUM 2023

MIEJSKOWY PLAN ZAGOSPODAROWANIA PRZESTRZENNEGO DLA TERENÓW POŁOŻONYCH W OBRĘBACH JULIANÓW I WŁADYSŁAWÓW
ZAŁĄCZNIK NR 1 DO UCHWAŁY NR RADY GMINY KRZYŻANÓW Z DNIA 2024 R.

RYSUNEK PLANU - ARKUSZ 4 (WYRYS ZE STUDIUM)



GŁÓWNY PROJEKTANT: mgr inż.arch. Gabriel Ferliński - uprawniony do sporządzania mpzp na podstawie art. 5 pkt 3 i 4 ustawy z dnia 27 marca 2003 r. opizp

WSPÓŁPRACA: mgr inż. Adrian Zieleniewicz, inż. Rafał Wlazły, inż. Martyna Bloch, mgr inż. Weronika Olejnik, inż. Wojciech Pszczółkowski, inż. Natalia Wartalska, mgr inż. Karol Adamczewski - uprawnieni do sporządzania mpzp na podstawie art. 5 pkt 4 ustawy z dnia 27 marca 2003 r. opizp

DATA: LUTY 2024 R. **SKALA:** 1:10 000