


MIEJSCOWY PLAN ZAGOSPODAROWANIA PRZESTRZENNEGO DLA TERENÓW POŁOŻONYCH W OBRĘBACH KASZEWEY DWORNE, KASZEWEY KOLONIA, KUCHARY, JULIANÓW, MALEWO, MICIN, RUSTÓW I WOJCIECHOWICE

RYСУNEK PROGNOZY ODDZIAŁYWANIA NA ŚRODOWISKO - ARKUSZ 11 (OBRĘB WOJCIECHOWICE)

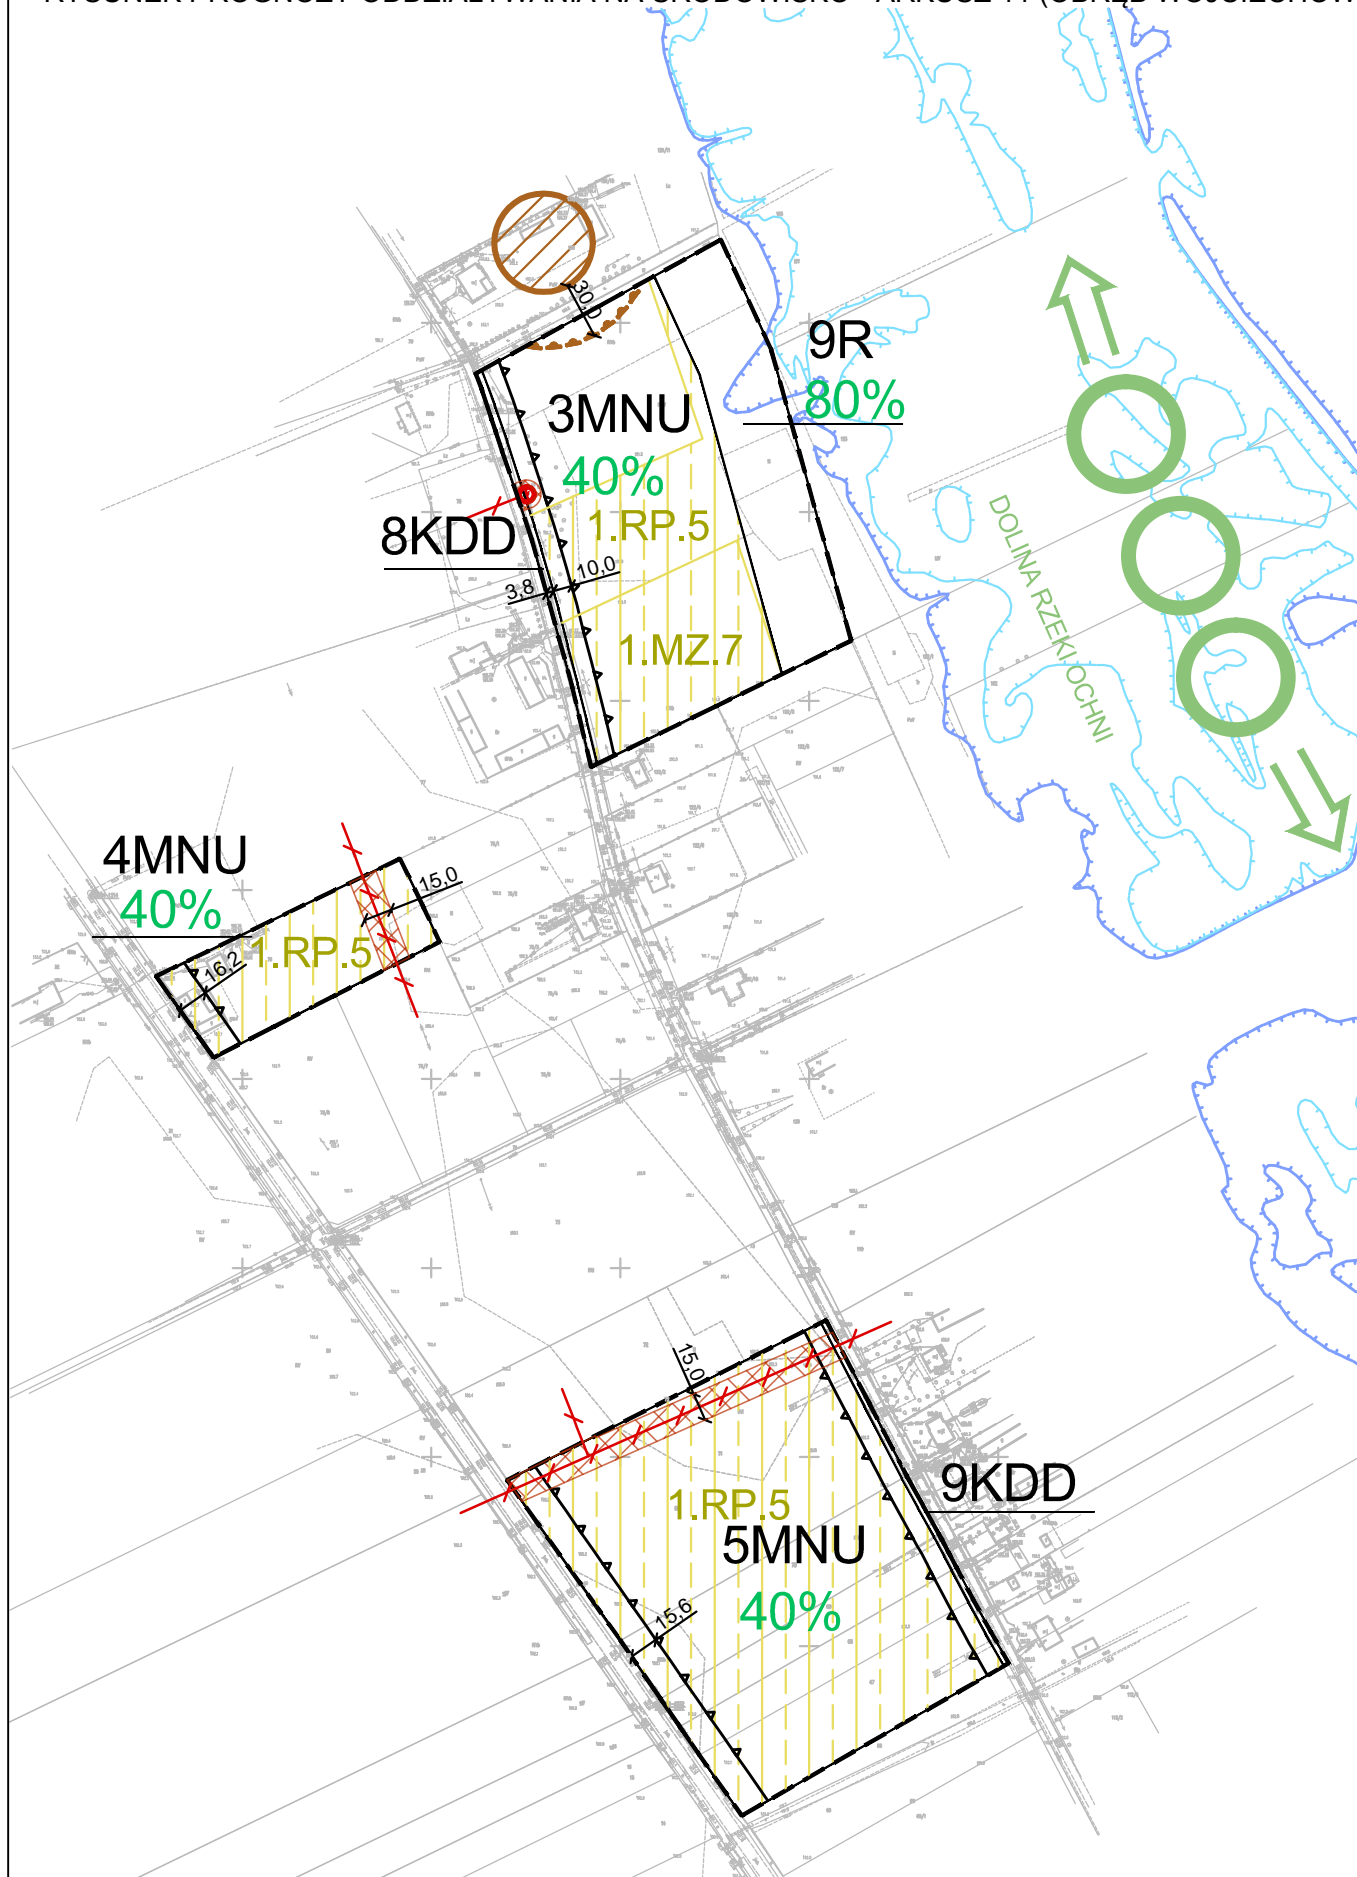

OZNACZENIA OBOWIĄZUJĄCE

	GRANICE OBSZARU OBJĘTEGO PLANEM
	LINIE ROZGRANICZAJĄCE TERENY O RÓŻNYM PRZEZNACZENIU LUB RÓŻNYCH ZASADACH ZAGOSPODAROWANIA
	NIEPRZEKRACZALNE LINIE ZABUDOWY
MNU	TERENY ZABUDOWY MIESZKANIOWEJ JEDNORODZINNEJ I USŁUG
R	TERENY ROLNICZE
KDD	TERENY DRÓG DOJAZDOWYCH
	GRANICA STREFY OCHRONY KONSERWATORSKIEJ ZABYTKU ARCHEOLOGICZNEGO
	KORYTARZ OCHRONY FUNKCYJNEJ NAWIETRZNEJ LINII ELEKTROENERGETYCZNEJ 15 kV

OZNACZENIA INFORMACYJNE

	NAWIETRZNE LINIE ELEKTROENERGETYCZNE ŚREDNIEGO NAPIĘCIA 15 kV
	LOKALIZACJA STACJI ELEKTROENERGETYCZNEJ 15/0,4 kV
	STANOWISKO ARCHEOLOGICZNE
	GRANICA OBSZARU SZCZEGÓLNEGO ZAGROŻENIA POWODZIĄ PRAWDOPODOBIENSTWO (p = 1%)
	GRANICA OBSZARU SZCZEGÓLNEGO ZAGROŻENIA POWODZIĄ PRAWDOPODOBIENSTWO (p = 10%)

OZNACZENIA PROGNOZY ODDZIAŁYWANIA NA ŚRODOWISKO

ODDZIAŁYWANIA NA ŚRODOWISKO WYSTĘPUJĄCE W OBSZARZE

	NAWIETRZNE LINIE ELEKTROENERGETYCZNE ŚREDNIEGO NAPIĘCIA 15 kV
	LOKALIZACJA STACJI ELEKTROENERGETYCZNEJ 15/0,4 kV

INNE ELEMENTY ZAGOSPODAROWANIA MAJĄCE WPŁYW NA STAN ŚRODOWISKA

RP	ZMIANA PRZEZNACZENIA TERENÓW WZGLĘDEM OBOWIĄZUJĄCEGO PLANU ZAGOSPODAROWANIA PRZESTRZENNEGO GMINY KRZYŻANÓW, UCHWAŁA IX/53/03 Z DN. 28.08.2003 R.
-----------	--

TERENY PODLEGAJĄCE OCHRONIE AKUSTYCZNEJ NA PODSTAWIE PRZEPISÓW ODRĘBNYCH Z ZAKRESU OCHRONY ŚRODOWISKA


MNU	TERENY ZABUDOWY MIESZKANIOWEJ JEDNORODZINNEJ I USŁUG
------------	--

ISTNIEJĄCE ELEMENTY SYSTEMU PRZYRODNICZEGO

	KORYTARZ EKOLOGICZNY
	GŁÓWNE KIERUNKI POWIĄZAŃ PRZYRODNICZYCH

PROJEKTOWANE ELEMENTY ŚRODOWISKA PRZYRODNICZEGO

30%	USTALONY W PLANIE MINIMALNY UDZIAŁ POWIERZCHNI BIOLOGICZNIE CZYNNEJ
------------	---

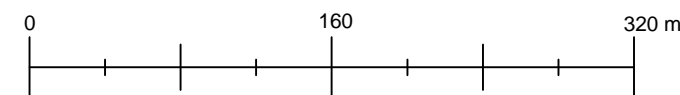

Sporządzono z wykorzystaniem urzędowej kopii mapy zasadniczej uzyskanej z państwowego zasobu geodezyjnego i kartograficznego prowadzonego przez Starostwo Powiatowe w Kutnie - Powiatowy Ośrodek Dokumentacji Geodezyjnej i Kartograficznej

MIEJSCOWY PLAN ZAGOSPODAROWANIA PRZESTRZENNEGO
DLA TERENÓW POŁOŻONYCH W OBRĘBACH KASZEWEY DWORNE, KASZEWEY
KOLONIA, KUCHARY, JULIANÓW, MALEWO, MICIN, RUSTÓW I WOJCIECHOWICE

RYСУNEK PROGNOZY ODDZIAŁYWANIA NA ŚRODOWISKO
- ARKUSZ 11 (OBRĘB WOJCIECHOWICE)



GLÓWNY PROJEKTANT: mgr inż. arch. Gabriel Ferliński - uprawniony do sporządzania mpzp na podstawie art. 5 pkt 3 i 4 ustawy z dnia 27 marca 2003 r. opizp

WSPÓŁPRACA: mgr inż. Adrian Zieleniewicz, inż. Martyna Bloch, inż. Rafał Wlazły - uprawnieni do sporządzania mpzp na podstawie art. 5 pkt 4 ustawy z dnia 27 marca 2003 r. opizp stud. Michał Rybacki

DATA: 3 LISTOPAD 2021 r. SKALA: 1 : 4 000