



MIEJSCOWY PLAN ZAGOSPODAROWANIA PRZESTRZENNEGO DLA TERENÓW POŁOŻONYCH W OBRĘBACH KASZEWEY DWORNE, KASZEWEY KOLONIA, KUCHARY, JULIANÓW, MALEWO, MICIN, RUSTÓW I WOJCIECHOWICE

RYSUNEK PLANU - ARKUSZ 10 (OBRĘB WOJCIECHOWICE)

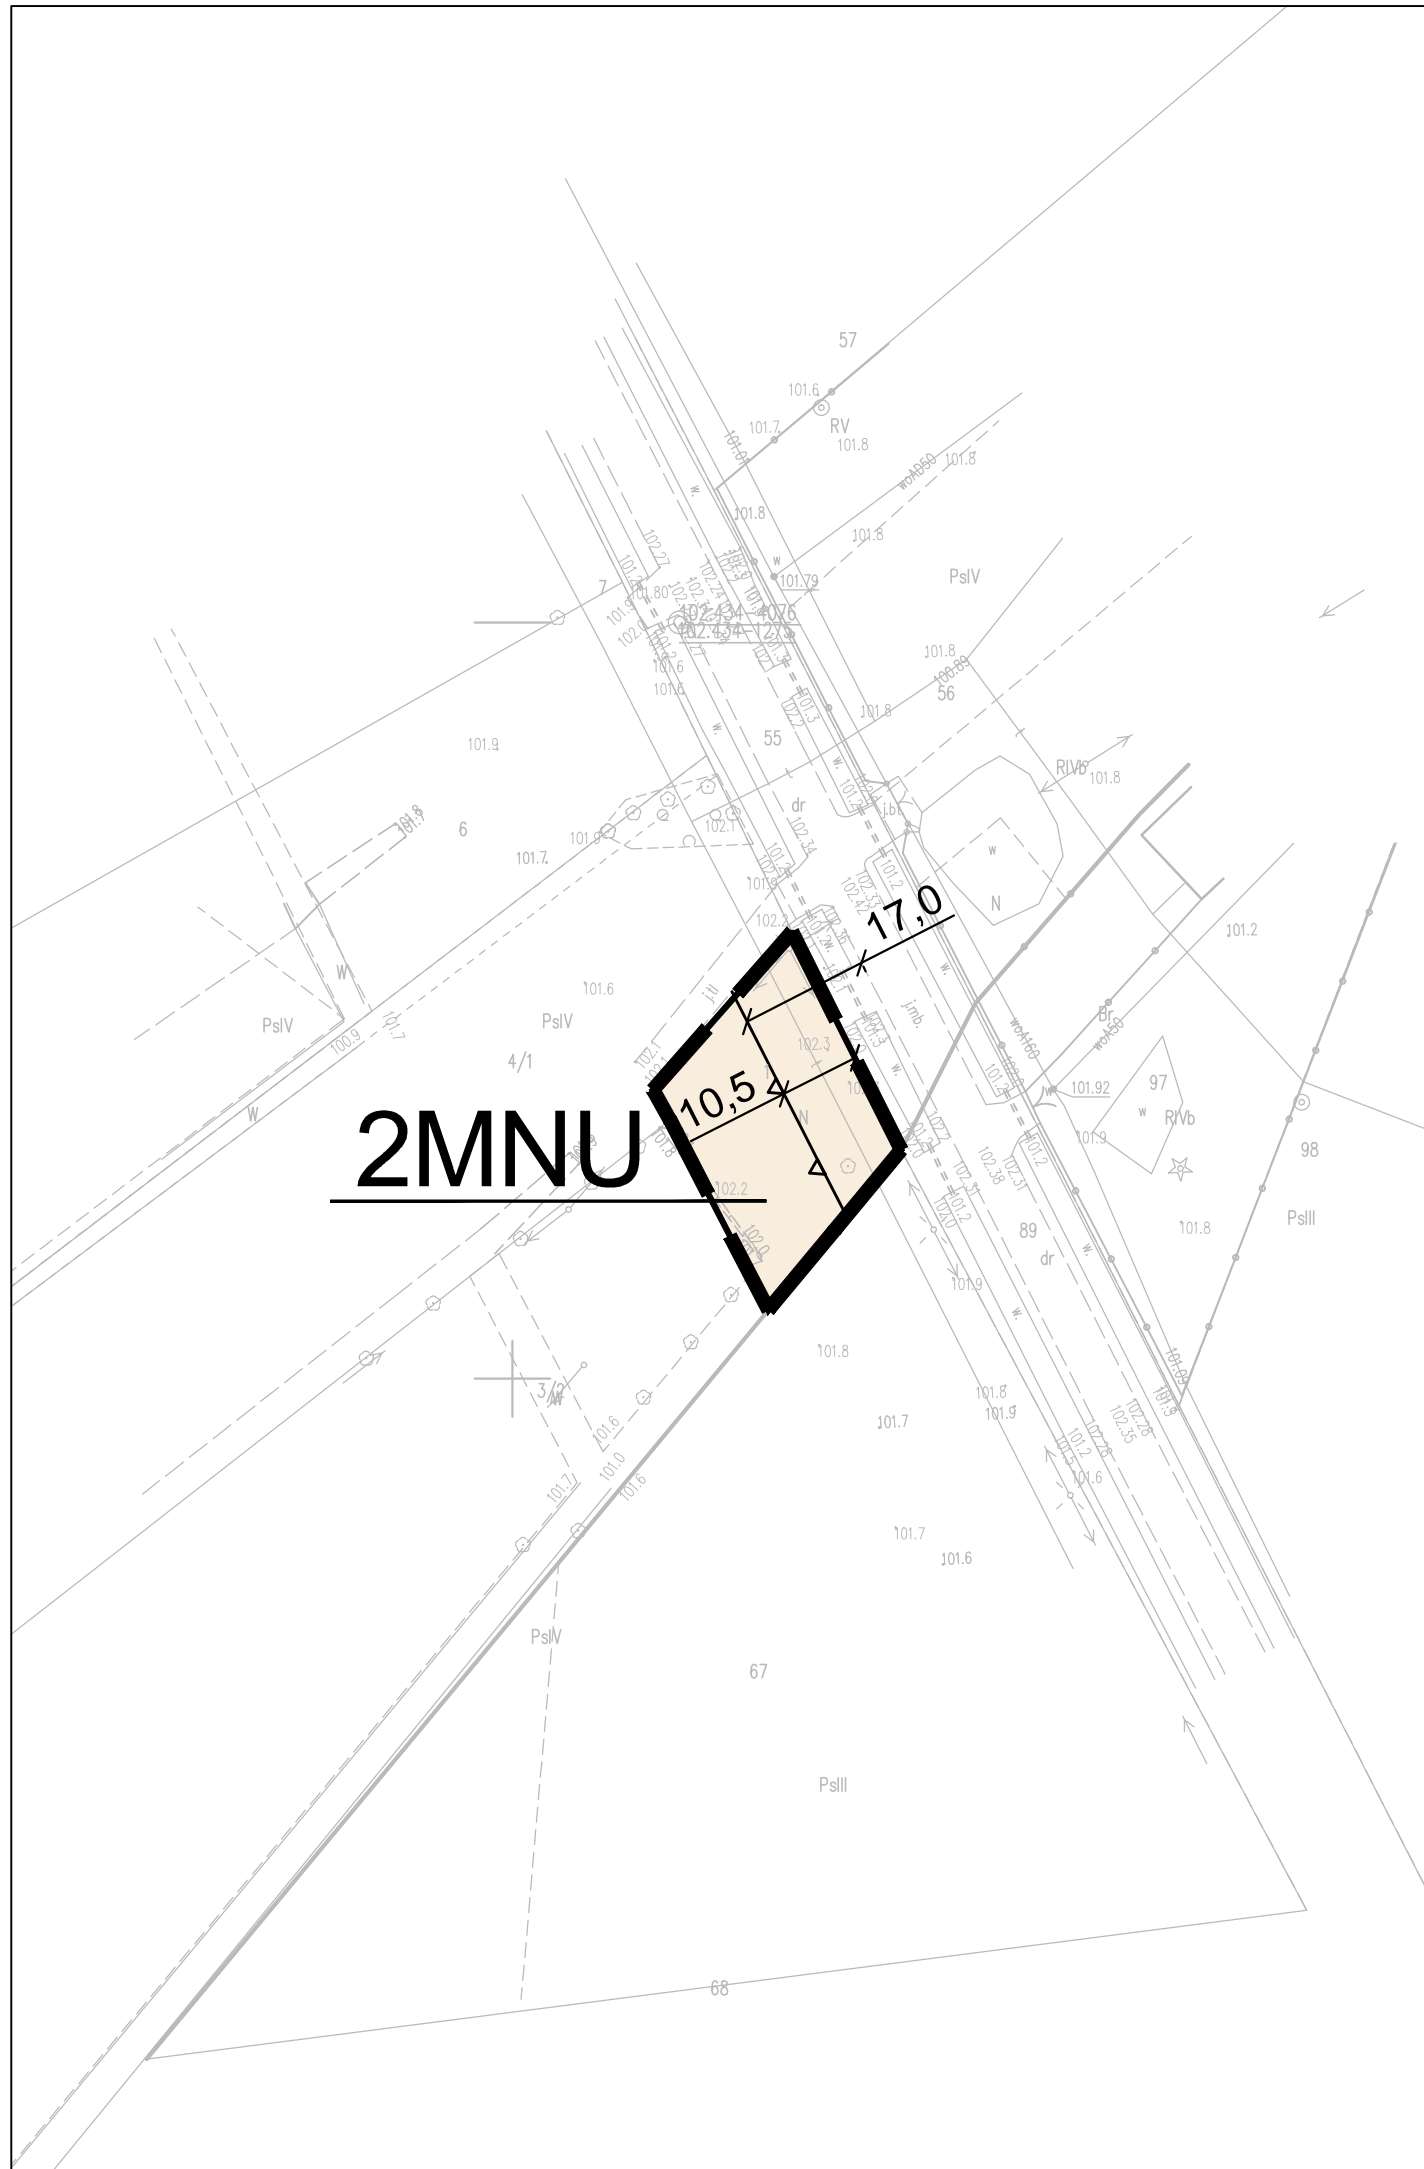

WYRYS ZE ZMIANY STUDIUM UWARUNKOWAŃ I KIERUNKÓW ZAGOSPODAROWANIA PRZESTRZENNEGO GMINY KRZYŻANÓW, DLA CZĘŚCI OBSZARU MIEJSCOWOŚCI SOKÓŁ ORAZ CZĘŚCI OBSZARU MIEJSCOWOŚCI KASZEWEY DWORNE, PRZYJĘTEJ UCHWAŁĄ NR XII/154/2016 RADY GMINY KRZYŻANÓW Z DNIA 27 WRZEŚNIA 2016 R.

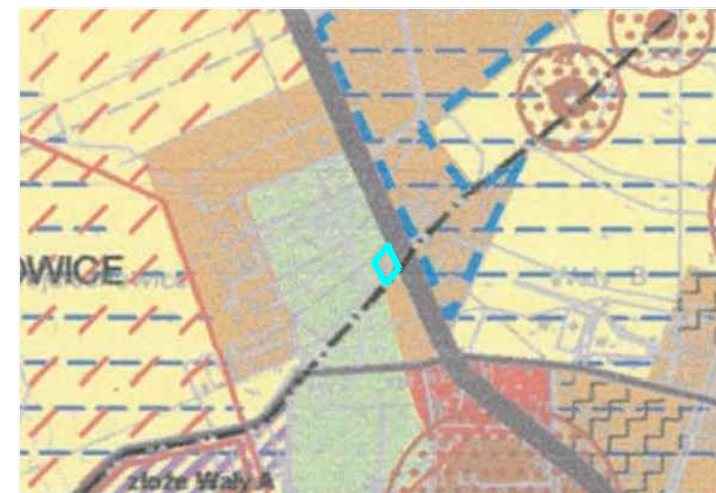

SKALA 1:10 000

GRANICA OBSZARU OBJĘTEGO PLANEM

WYBRANE OZNACZENIA STUDIUM

GRANICE GMINY
GRANICE SOŁECTW
WALY
NAZWA SOŁECTWA

PRZEZNACZENIE TERENU

TERENY ZABUDOWY MIESZKANIOWEJ JEDNORODZINNEJ
TERENY ZABUDOWY MIESZKANIOWEJ MIESZANIEJ
TERENY USŁUG
GRANICA ZŁOŻA
TERENY POTENCJALNYCH ŹRÓDEŁ SUROWCÓW NATURALNYCH
TERENY ŁĄK I PASTWISK
TERENY UPRAW ROLNYCH
TERENY ZMELIOROWANE
OBSZARY DLA KTÓRYCH GMINA ZAMIERZA SPORZĄDZIĆ MPZP
OBSZARY WYMAGAJĄCE ZMIANY PRZEZNACZENIA
GRUNTÓW ROLNYCH I LĘSNYCH NA CELE NIEROLNICZE I NIELEŚNE

KOMUNIKACJA

DROGI WOJEWÓDZKIE
DROGI GMINNE

INFRASTRUKTURA TECHNICZNA

LINE ELEKTROENERGETYCZNE 10kV
OBSZARY LOKALIZACJI URZĄDZEŃ WYTWARZAJĄCYCH ENERGIĘ Z ODMIARALNYCH ŹRÓDEŁ O MOCY PRZEPRACZAJĄCEJ 100 kW ZE STREFAMI OCHRONNYMI URZĄDZEŃ FOTOWOLTAYCZNYCH

ŚRODOWISKO KULTUROWE

STANOWISKA ARCHEOLOGICZNE (wraz z numeracją wykazów historycznych)
STREFA OCHRONY STANOWISK ARCHEOLOGICZNYCH



Sporządzono z wykorzystaniem urzędowej kopii mapy zasadniczej uzyskanej z państwowego zasobu geodezyjnego i kartograficznego prowadzonego przez Starostwo Powiatowe w Kutnie - Powiatowy Ośrodek Dokumentacji Geodezyjnej i Kartograficznej

MIEJSCOWY PLAN ZAGOSPODAROWANIA PRZESTRZENNEGO DLA TERENÓW POŁOŻONYCH W OBRĘBACH KASZEWEY DWORNE, KASZEWEY KOLONIA, KUCHARY, JULIANÓW, MALEWO, MICIN, RUSTÓW I WOJCIECHOWICE

ZAŁĄCZNIK NR 1
DO UCHWAŁY NR RADY GMINY KRZYŻANÓW
Z DNIA 2021 R.

RYSUNEK PLANU - ARKUSZ 10 (OBRĘB WOJCIECHOWICE)



GLÓWNY PROJEKTANT: mgr inż. arch. Gabriel Ferliński - uprawniony do sporządzania mpzp na podstawie art. 5 pkt 3 i 4 ustawy z dnia 27 marca 2003 r. opizp

WSPÓLPRACA: mgr inż. Adrian Zieleniewicz, inż. Martyna Bloch, inż. Rafał Wlazły - uprawnieni do sporządzania mpzp na podstawie art. 5 pkt 4 ustawy z dnia 27 marca 2003 r. opizp stud. Michał Rybacki

DATA: LISTOPAD 2021 r. SKALA: 1 : 1 000