

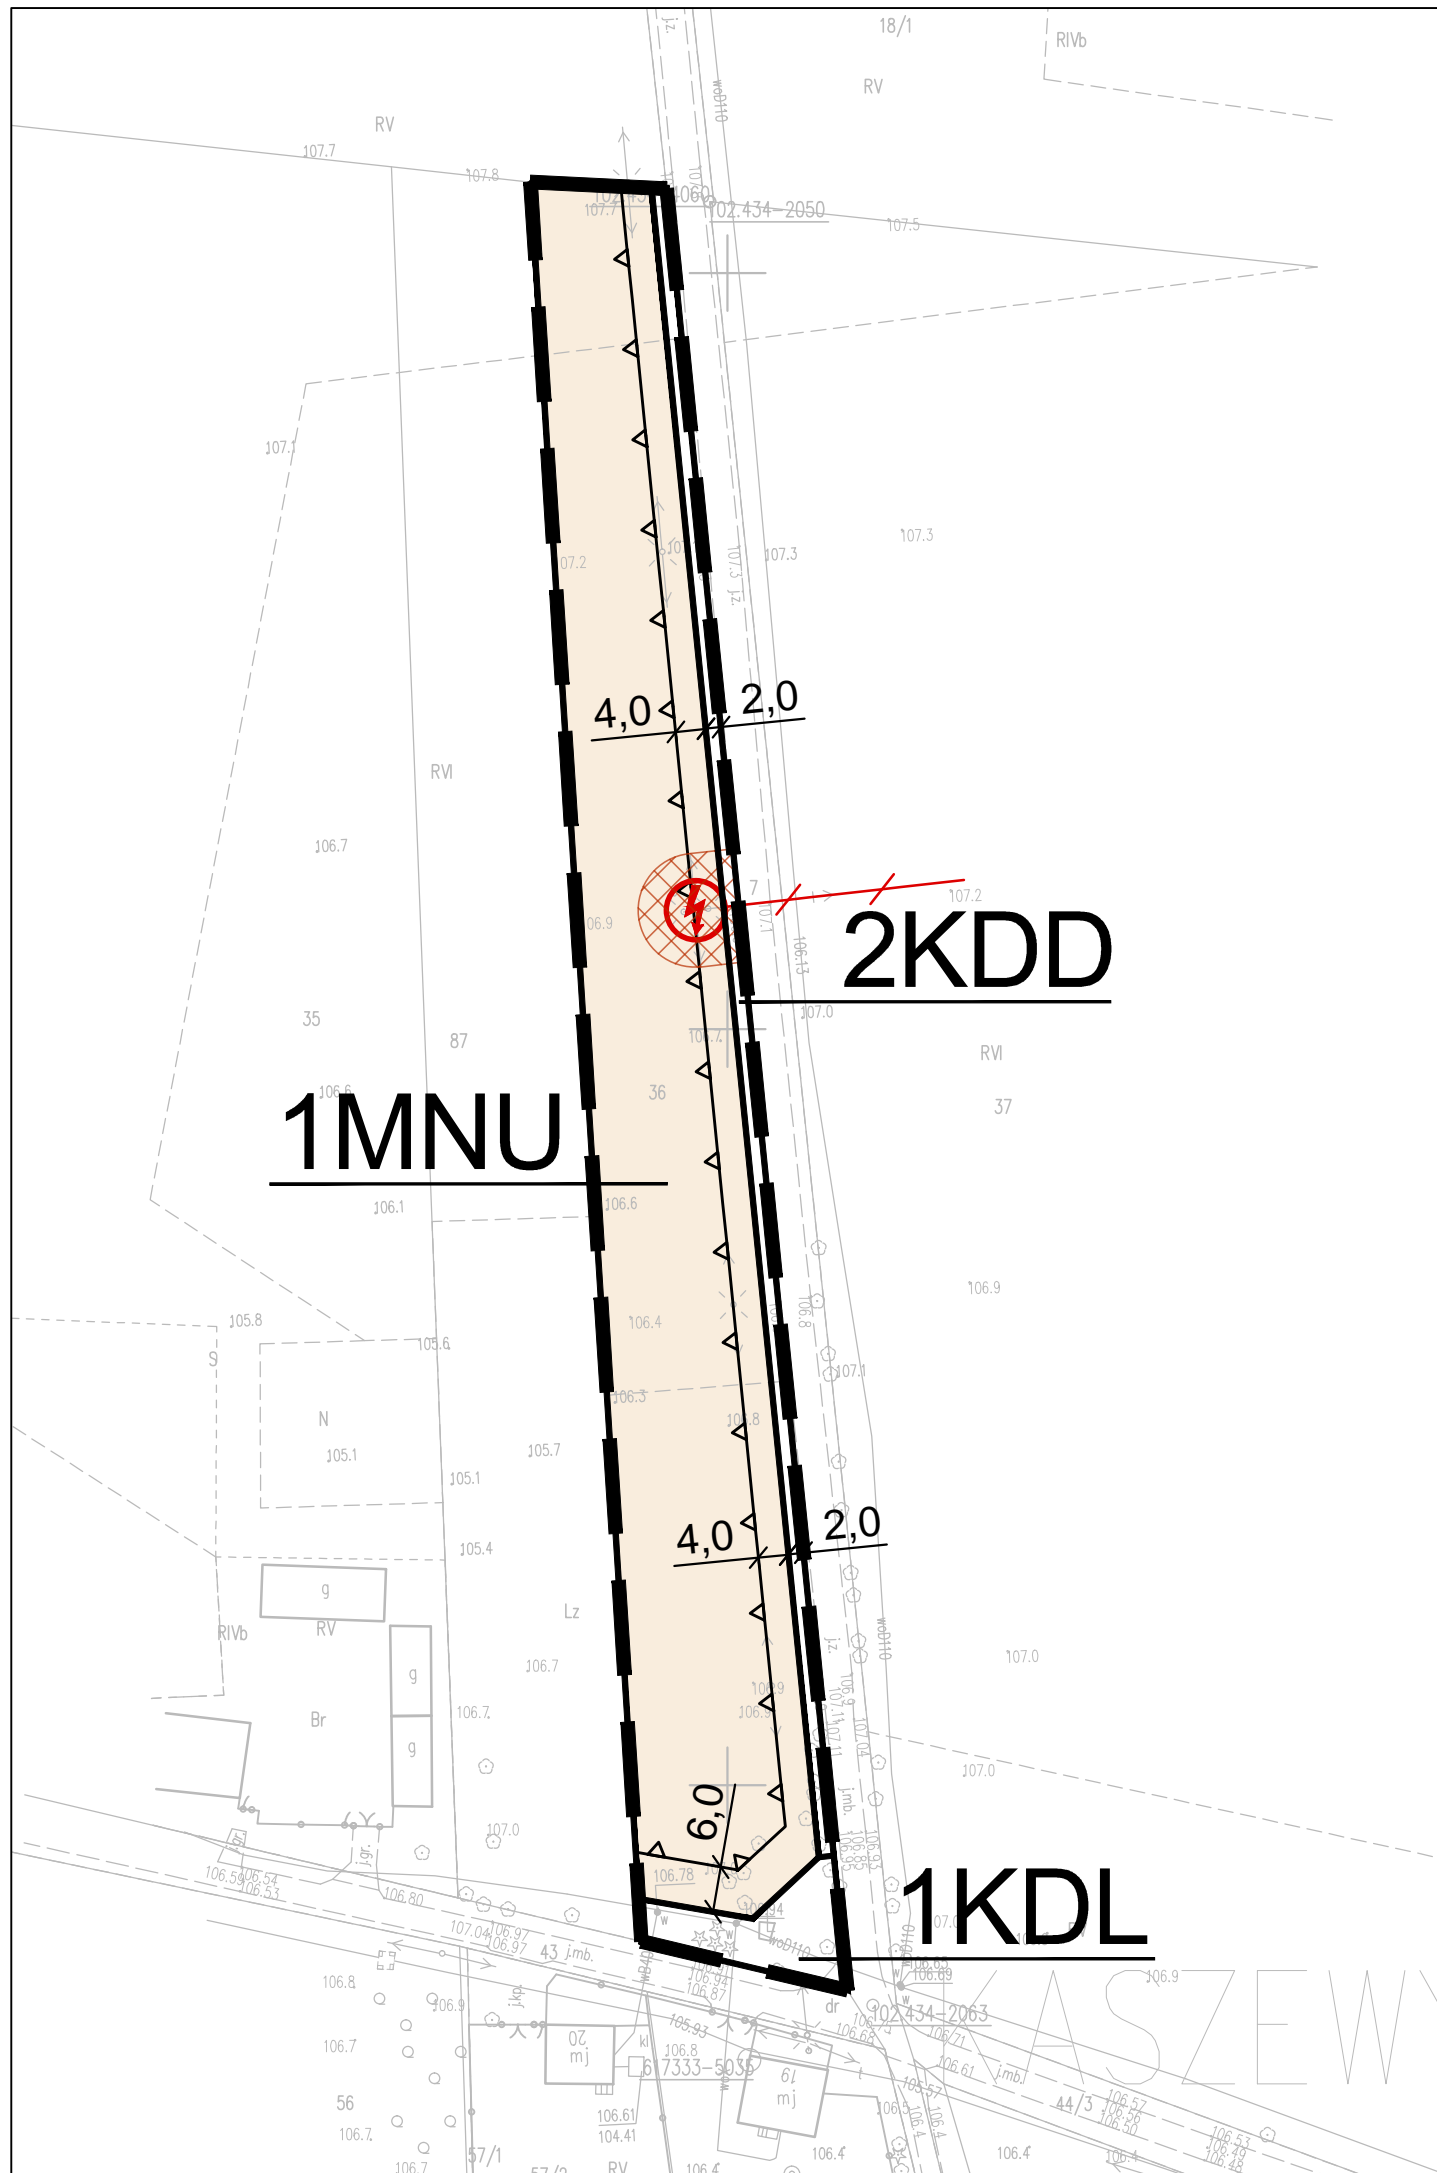


MIEJSCOWY PLAN ZAGOSPODAROWANIA PRZESTRZENNEGO DLA TERENÓW POŁOŻONYCH W OBREBACH KASZEWEY DWORNE, KASZEWEY KOLONIA, KUCHARY, JULIANÓW, MALEWO, MICIN, RUSTÓW I WOJCIECHOWICE

RYSUNEK PLANU - ARKUSZ 2 (OBREB KASZEWEY KOLONIA)

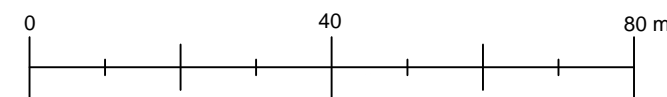

WYRYS ZE ZMIANY STUDIUM UWARUNKOWAŃ I KIERUNKÓW ZAGOSPODAROWANIA PRZESTRZENNEGO GMINY KRZYŻANÓW, DLA CZĘŚCI OBSZARU MIEJSCOWOŚCI SOKÓŁ ORAZ CZĘŚCI OBSZARU MIEJSCOWOŚCI KASZEWEY DWORNE, PRZYJĘTEJ UCHWAŁĄ NR XII/154/2016 RADY GMINY KRZYŻANÓW Z DNIA 27 WRZEŚNIA 2016 R.

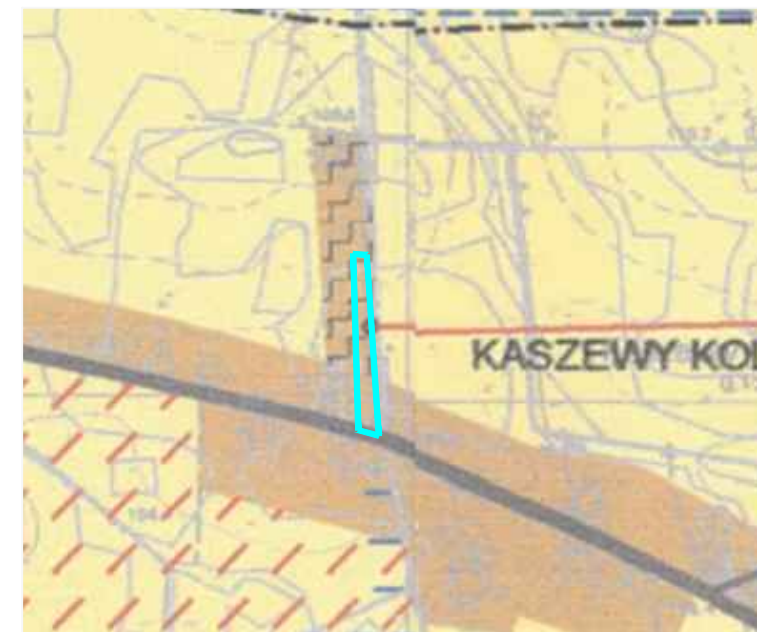

Sporządzono z wykorzystaniem urzędowej kopii mapy zasadniczej uzyskanej z państwowego zasobu geodezyjnego i kartograficznego prowadzonego przez Starostwo Powiatowe w Kutnie - Powiatowy Ośrodek Dokumentacji Geodezyjnej i Kartograficznej

SKALA 1:10 000

GRANICA OBSZARU OBJĘTEGO PLANEM

WYBRANE OZNACZENIA STUDIUM

GRANICE GMINY	INFRASTRUKTURA TECHNICZNA
GRANICE SOŁECTW	LINE ELEKTROENERGETYCZNE 15kV
WĄŁY	STACJE TRANSFORMATOROWE
NAZWA SOŁECTWA	OBSZARY LOKALIZACJI URZĄDZEŃ WYTWARZAJĄCYCH ENERGIĘ Z OGNIWALNYCH ŹRÓDEŁ CIĘPKOŚCI PRZEKŁADAJĄCEJ 100 kW ZE STREFAMI OCHRONNYMI URZĄDZEŃ FOTOWOLTAYCZNYCH
TERENY ZABUDOWY MIESZKANIOWEJ JEDNORODZINNEJ	
TERENY ZABUDOWY MIESZKANIOWEJ MIESZANEJ	
TERENY DROBNEJ WYTWÓRCZOŚCI, PRZETWÓRSTWA, USŁUG, DZIAŁALNOŚCI PRODUKCYJNEJ, MAGAZYNÓW, SKŁADÓW	
TERENY UPRAW ROLNYCH	
TERENY ZMELIOROWANE	
OBSZARY WYMAGAJĄCE ZMIANY PRZEZNACZENIA GRUNTÓW ROLNYCH I LEŚNYCH NA CELE NIEROLNICZE I NIELEŚNE	
KOMUNIKACJA	
DROGI POWIATOWE	
DROGI GMINNE	

MIEJSCOWY PLAN ZAGOSPODAROWANIA PRZESTRZENNEGO DLA TERENÓW POŁOŻONYCH W OBREBACH KASZEWEY DWORNE, KASZEWEY KOLONIA, KUCHARY, JULIANÓW, MALEWO, MICIN, RUSTÓW I WOJCIECHOWICE

ZAŁĄCZNIK NR 1 DO UCHWAŁY NR RADY GMINY KRZYŻANÓW Z DNIA 2021 R.

RYSUNEK PLANU - ARKUSZ 2 (OBREB KASZEWEY KOLONIA)



GLÓWNY PROJEKTANT: mgr inż. arch. Gabriel Ferliński - uprawniony do sporządzania mpzp na podstawie art. 5 pkt 3 i 4 ustawy z dnia 27 marca 2003 r. opizp

WSPÓLPRACA: mgr inż. Adrian Zieleniewicz, inż. Martyna Bloch, inż. Rafał Wlazły - uprawnieni do sporządzania mpzp na podstawie art. 5 pkt 4 ustawy z dnia 27 marca 2003 r. opizp stud. Michał Rybacki

DATA: LISTOPAD 2021 r. SKALA: 1 : 1 000