


# MIEJSCOWY PLAN ZAGOSPODAROWANIA PRZESTRZENNEGO DLA TERENÓW POŁOŻONYCH W OBRĘBACH KASZEWEY DWORNE, KASZEWEY KOLONIA, KUCHARY, JULIANÓW, MALEWO, MICIN, RUSTÓW I WOJCIECHOWICE

RYSUNEK PLANU - ARKUSZ 8 (OBRĘB MICIN)

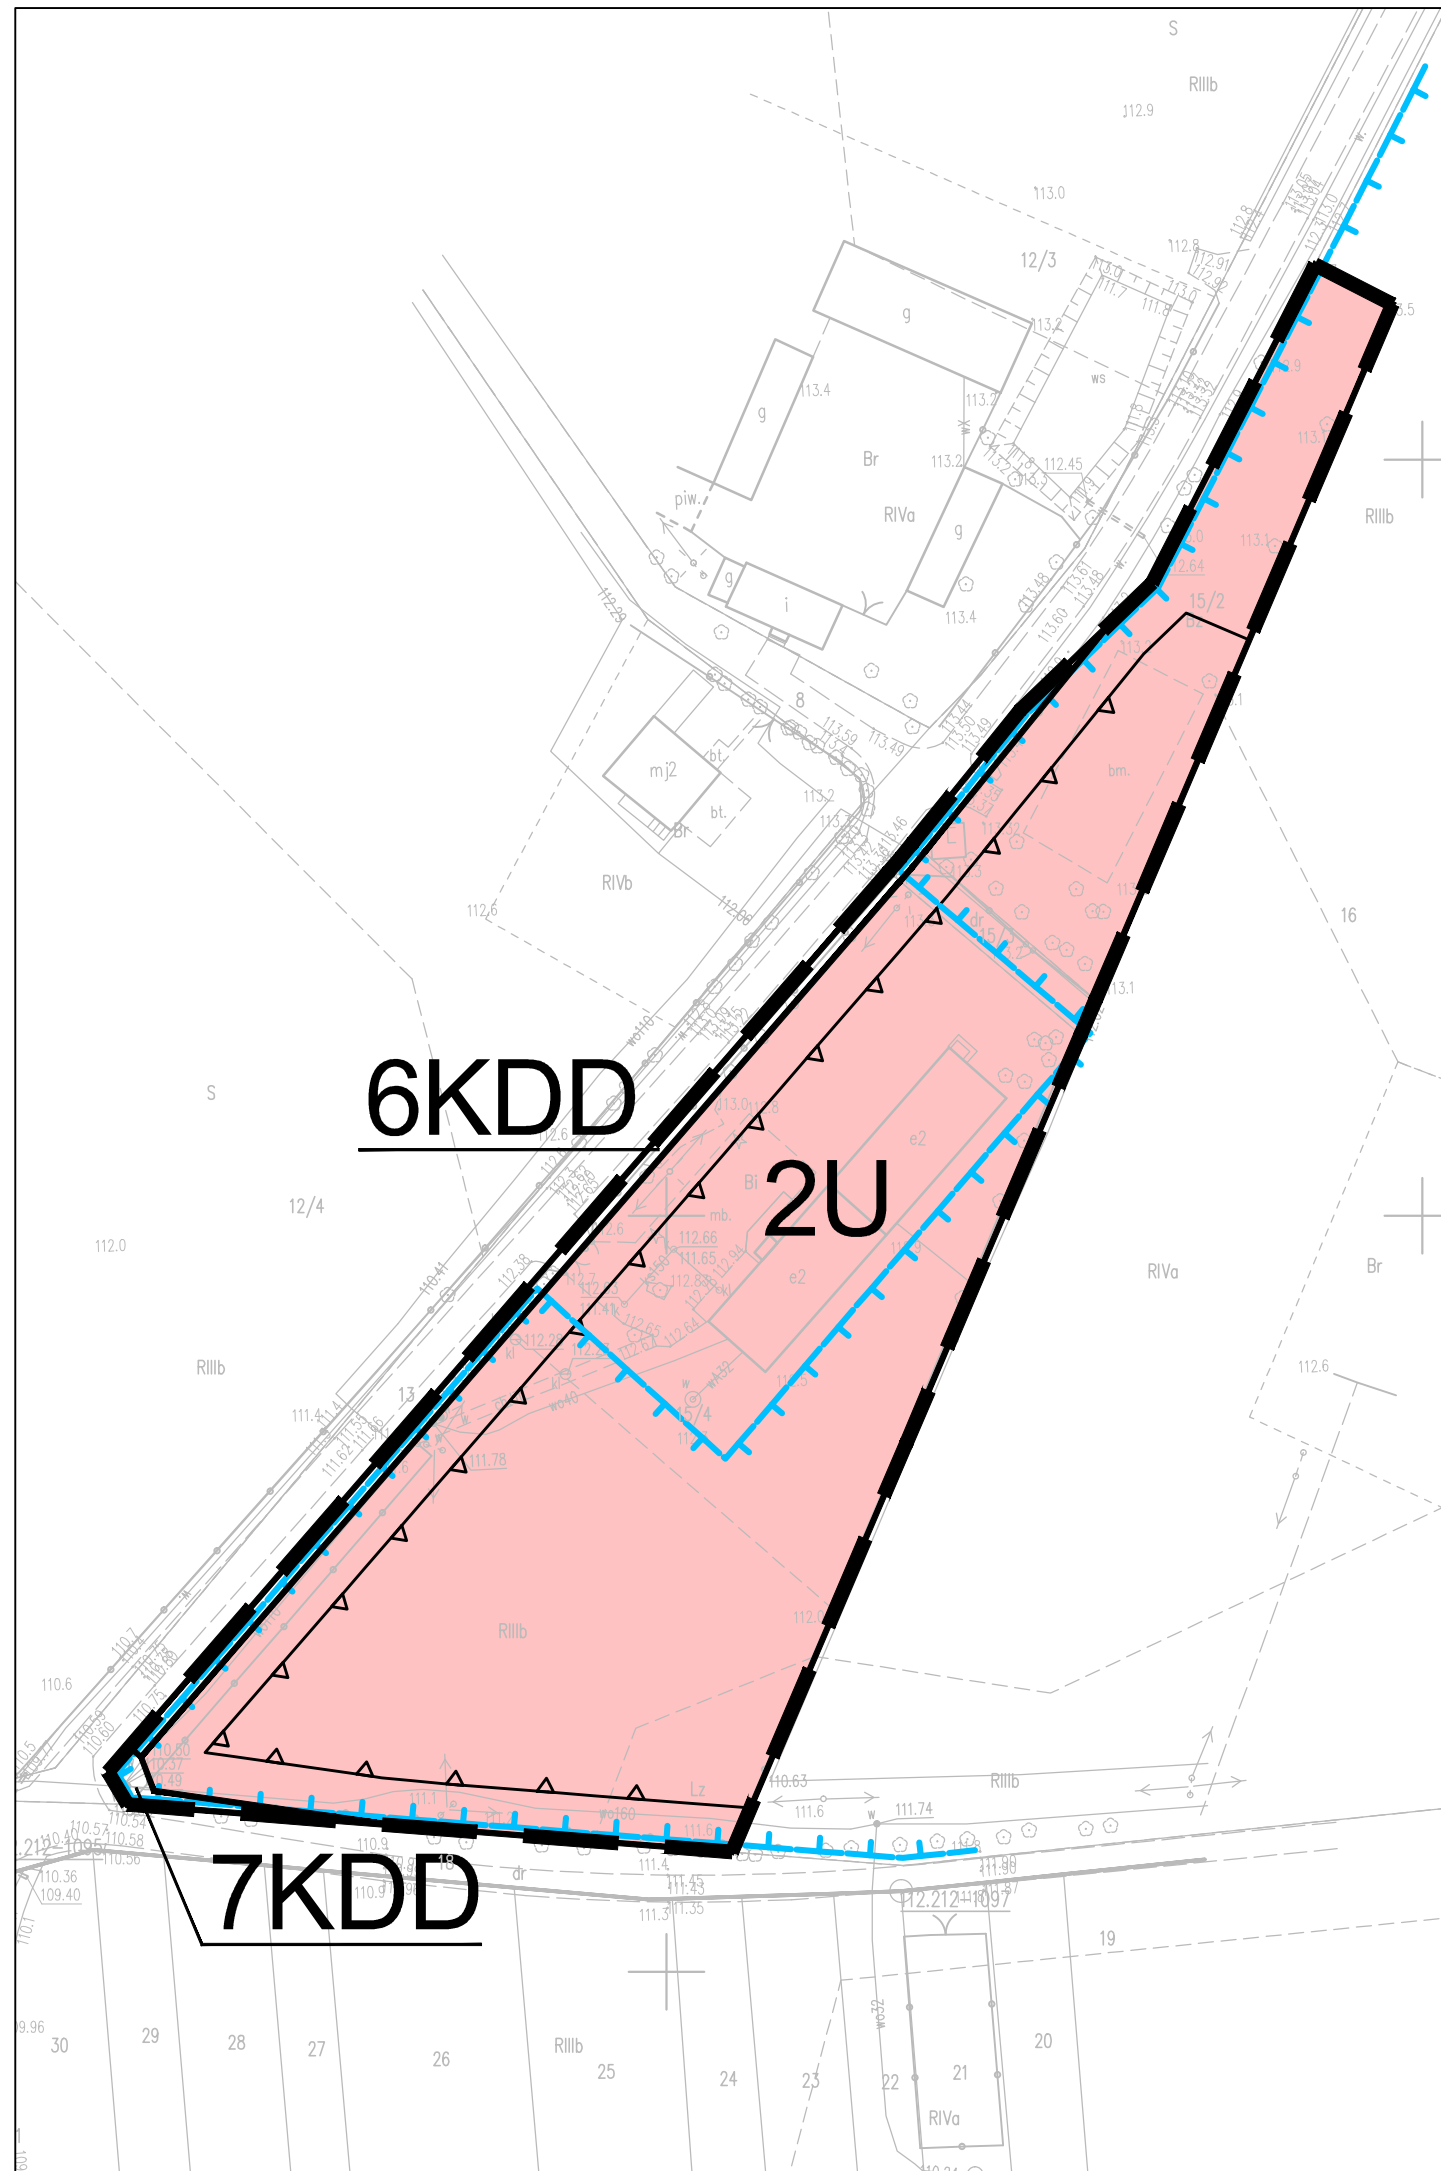

WYRYS ZE ZMIANY STUDIUM UWARUNKOWAŃ I KIERUNKÓW ZAGOSPODAROWANIA PRZESTRZENNEGO GMINY KRZYŻANÓW, DLA CZĘŚCI OBSZARU MIEJSCOWOŚCI SOKÓŁ ORAZ CZĘŚCI OBSZARU MIEJSCOWOŚCI KASZEWEY DWORNE, PRZYJĘTEJ UCHWAŁĄ NR XII/154/2016 RADY GMINY KRZYŻANÓW Z DNIA 27 WRZEŚNIA 2016 R.



SKALA 1:10 000

GRANICA OBSZARU OBJĘTEGO PLANEM

WYBRANE OZNACZENIA STUDIUM

- GRANICE GMINY
- GRANICE SOŁECTW
- WĄLY
- NAZWA SOŁECTWA

PRZEZNACZENIE TERENU


- TERENY ZABUDOWY MIESZANIOWEJ MIESZANEJ
- TERENY USŁUG
- TERENY UPRAW ROLNYCH
- TERENY ZMELJOROWANE

KOMUNIKACJA

- DROGI WOJEWÓDZKIE
- DROGI GMINNE

INFRASTRUKTURA TECHNICZNA

- LINIE ELEKTROENERGETYCZNE 15kV
- STACJE TRANSFORMATORCOWE

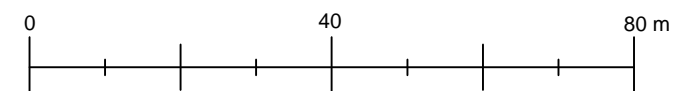

Sporządzono z wykorzystaniem urzędowej kopii mapy zasadniczej uzyskanej z państwowego zasobu geodezyjnego i kartograficznego prowadzonego przez Starostwo Powiatowe w Kutnie - Powiatowy Ośrodek Dokumentacji Geodezyjnej i Kartograficznej

MIEJSCOWY PLAN ZAGOSPODAROWANIA PRZESTRZENNEGO DLA TERENÓW POŁOŻONYCH W OBRĘBACH KASZEWEY DWORNE, KASZEWEY KOLONIA, KUCHARY, JULIANÓW, MALEWO, MICIN, RUSTÓW I WOJCIECHOWICE

ZAŁĄCZNIK NR 1 DO UCHWAŁY NR ..... RADY GMINY KRZYŻANÓW Z DNIA ..... 2021 R.

RYSUNEK PLANU - ARKUSZ 8 (OBRĘB MICIN)



GLÓWNY PROJEKTANT:	mgr inż. arch. Gabriel Ferliński - uprawniony do sporządzania mpzp na podstawie art. 5 pkt 3 i 4 ustawy z dnia 27 marca 2003 r. opizp
WSPÓLPRACA:	mgr inż. Adrian Zieleniewicz, inż. Martyna Bloch, inż. Rafał Wlazły - uprawnieni do sporządzania mpzp na podstawie art. 5 pkt 4 ustawy z dnia 27 marca 2003 r. opizp stud. Michał Rybacki
DATA:	LISTOPAD 2021 r.
	SKALA: 1 : 1 000