


PLAN ZAGOSPODAROWANIA TERENU

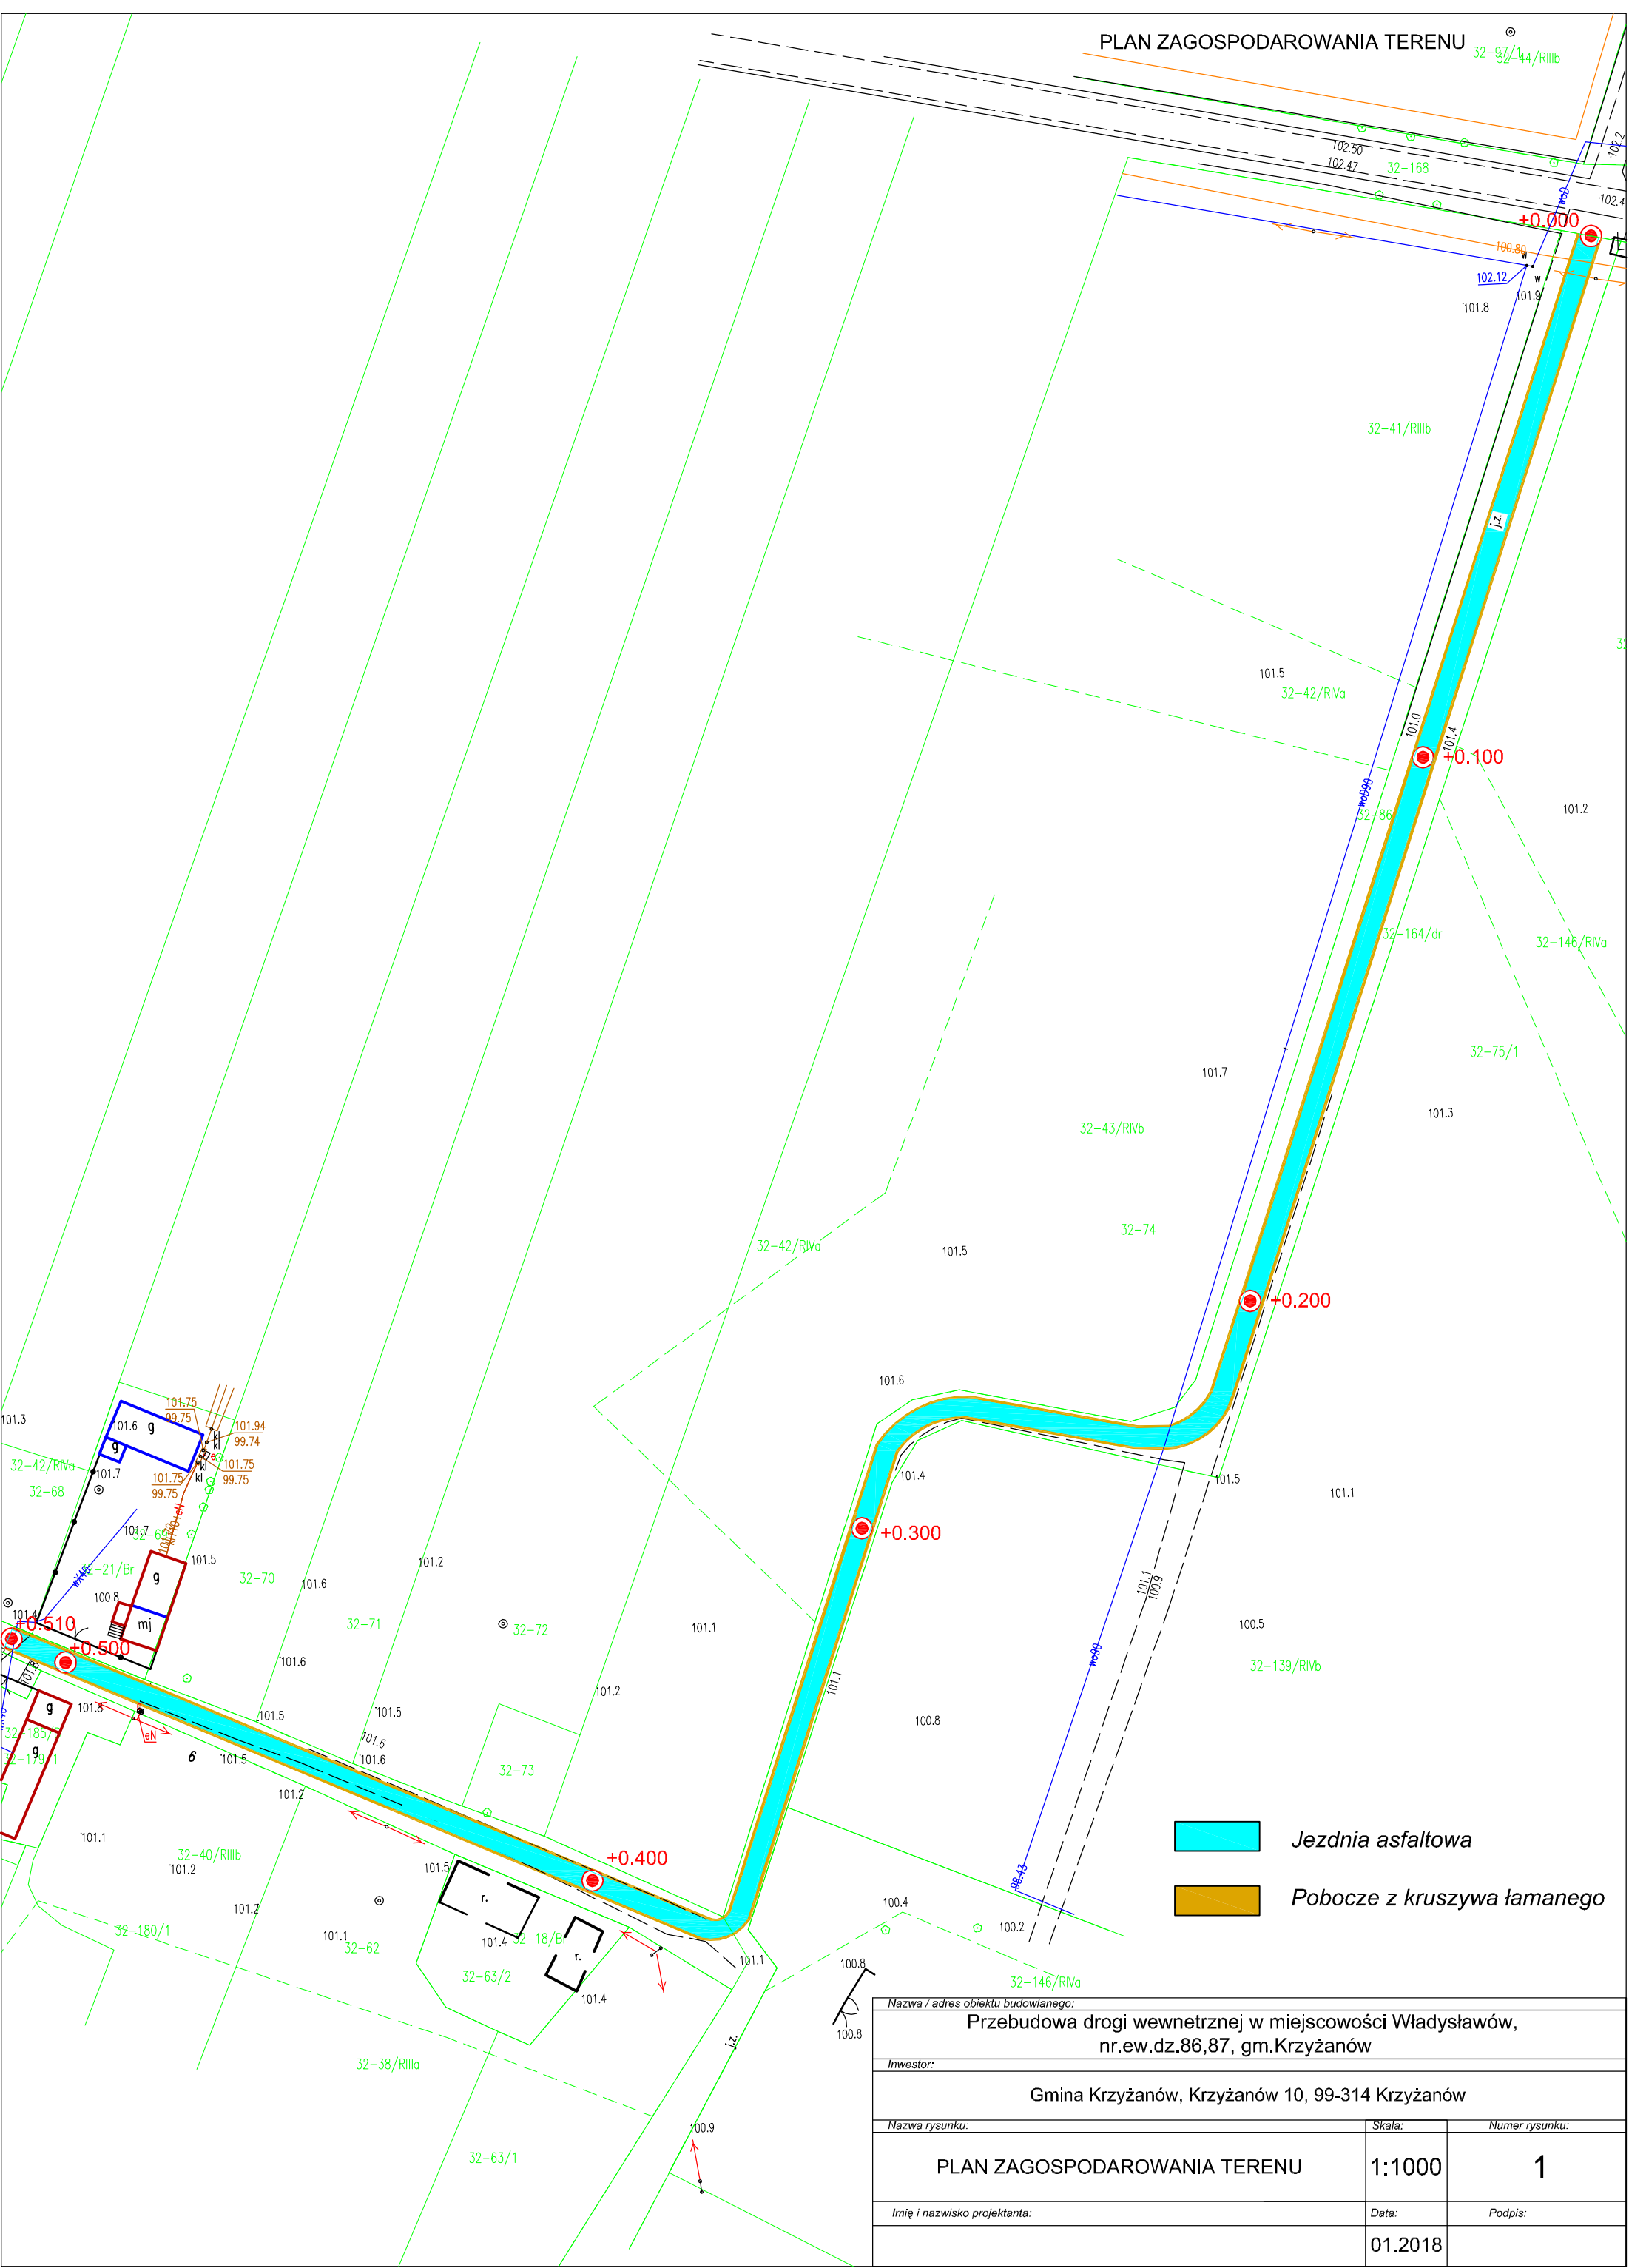

- Jezdnia asfaltowa
- Pobocze z kruszywa łamanego

Nazwa / adres obiektu budowlanego:		
Przebudowa drogi wewnętrznej w miejscowości Władysławów, nr.ew.dz.86,87, gm.Krzyżanów		
Inwestor:		
Gmina Krzyżanów, Krzyżanów 10, 99-314 Krzyżanów		
Nazwa rysunku:	Skala:	Numer rysunku:
PLAN ZAGOSPODAROWANIA TERENU	1:1000	1
Imię i nazwisko projektanta:	Data:	Podpis:
	01.2018	