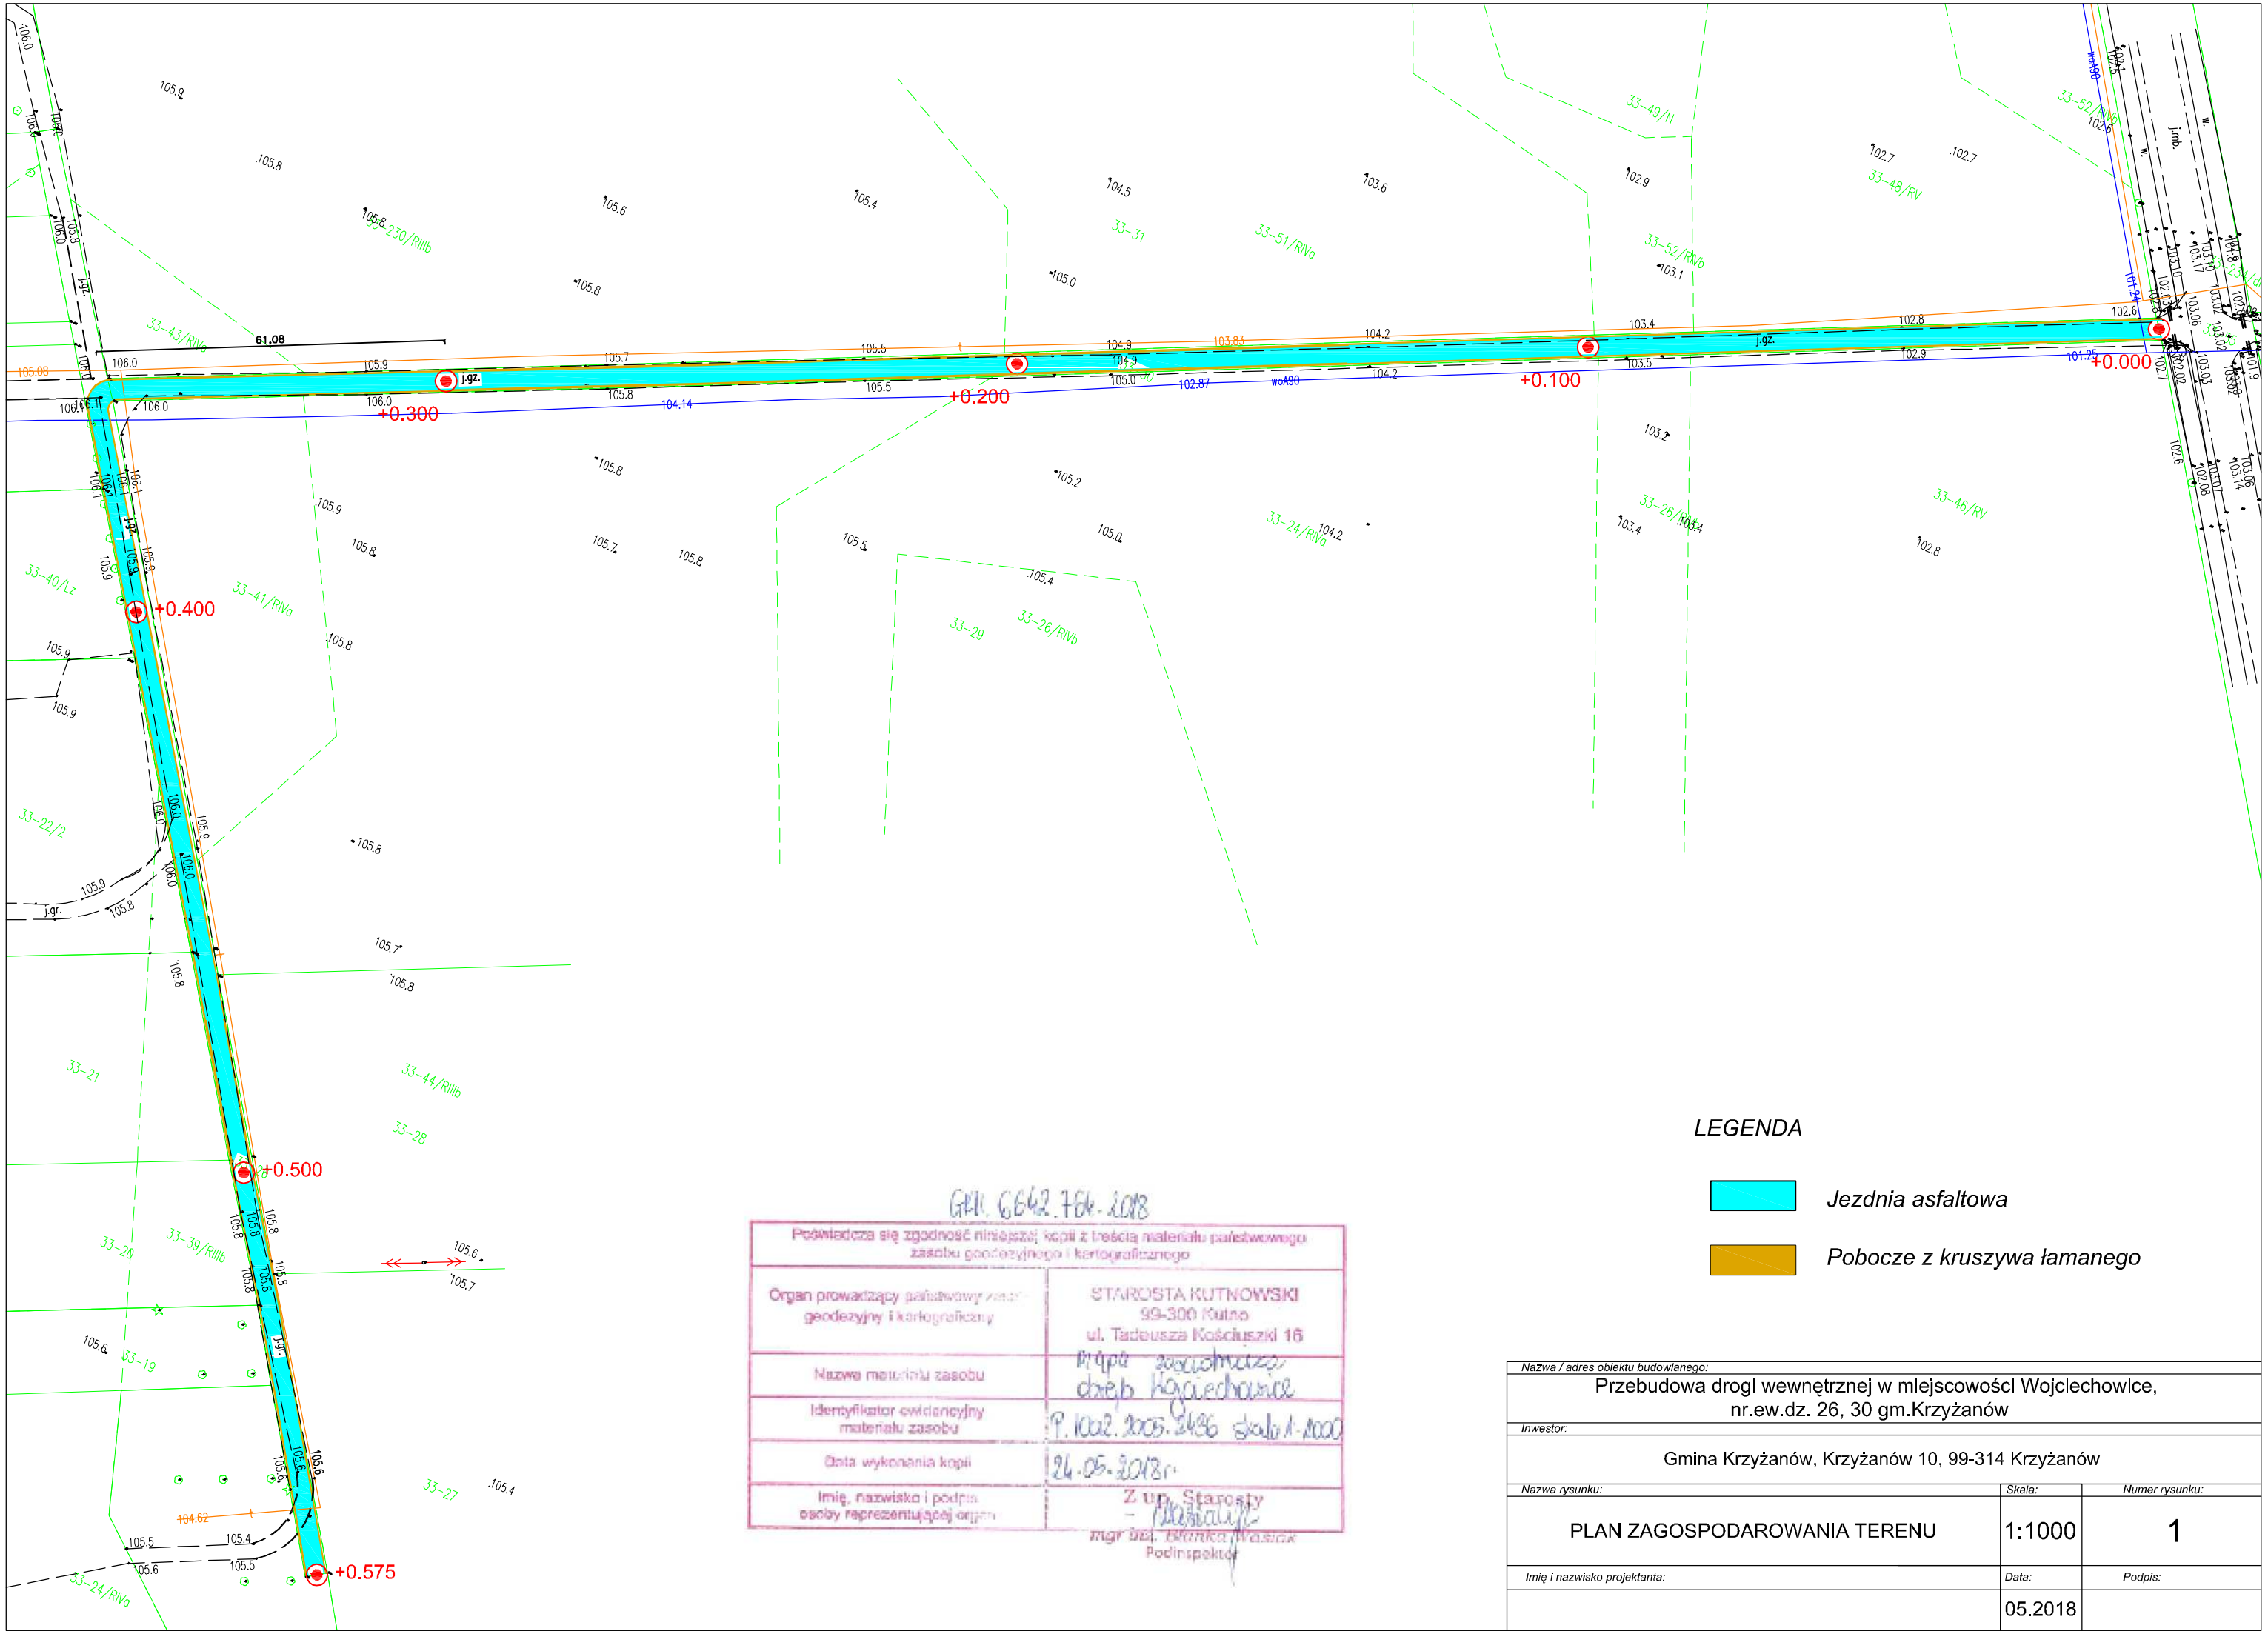

GRI. 6642.764.2018

Poświadcza się zgodność niniejszej kopii z treścią materiału państwowego zasobu geodezyjnego i kartograficznego	
Organ prowadzący państwowy zasób geodezyjny i kartograficzny	STAROSTA KUTNOWSKI 99-300 Kutno ul. Tadeusza Kościuszki 16
Nazwa materiału zasobu	mapa zasadnicza obręb Wojciechowice
Identyfikator ewidencyjny materiału zasobu	P.1002.2005.2436 skala 1:1000
Data wykonania kopii	24.05.2018r.
Imię, nazwisko i podpis osoby reprezentującej organ	Z up. Starosty mgr inż. Bianka Wasiak Podinspektor

LEGENDA

Jezdnia asfaltowa

Pobocze z kruszywa łamanego

Nazwa / adres obiektu budowlanego:		
Przebudowa drogi wewnętrznej w miejscowości Wojciechowice, nr.ew.dz. 26, 30 gm.Krzyżanów		
Inwestor:		
Gmina Krzyżanów, Krzyżanów 10, 99-314 Krzyżanów		
Nazwa rysunku:	*Skala:*	*Numer rysunku:*
PLAN ZAGOSPODAROWANIA TERENU	1:1000	1
Imię i nazwisko projektanta:	*Data:*	*Podpis:*
	05.2018	