


Profil podłużny kanalizacji deszczowej

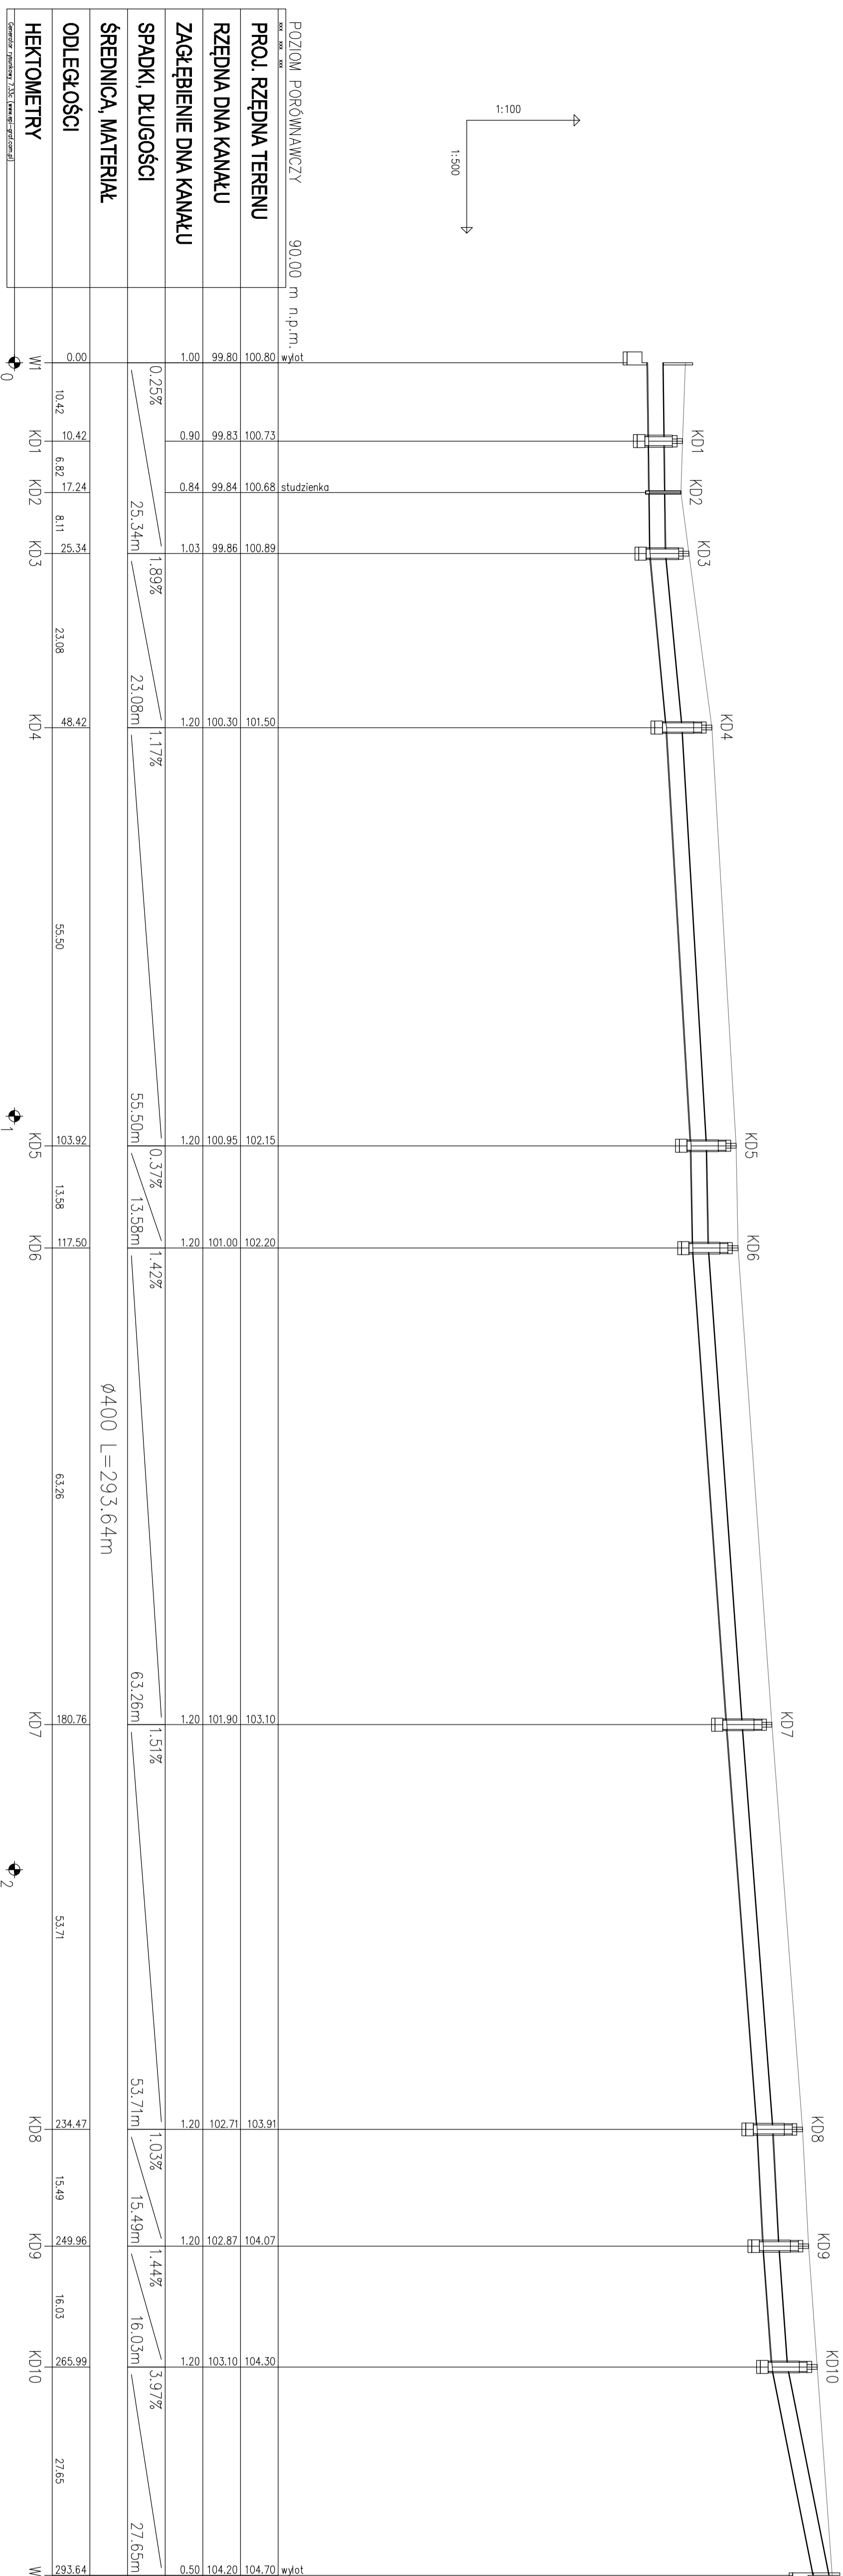

Zarząd Inwestycji Sp. z o.o.
 99-300 Kutno, ul. Podrzeczna 5a, tel./fax: (0-24) 254-09-80

 Schemat wymiarowy kanalizacji

Adres obiektu: 99-314 Łęka Koscielna


Projektant: mgr inż. Tomasz Lis

Skala: 1:500
 Data: 05.2014
 Podpis: [Signature]