










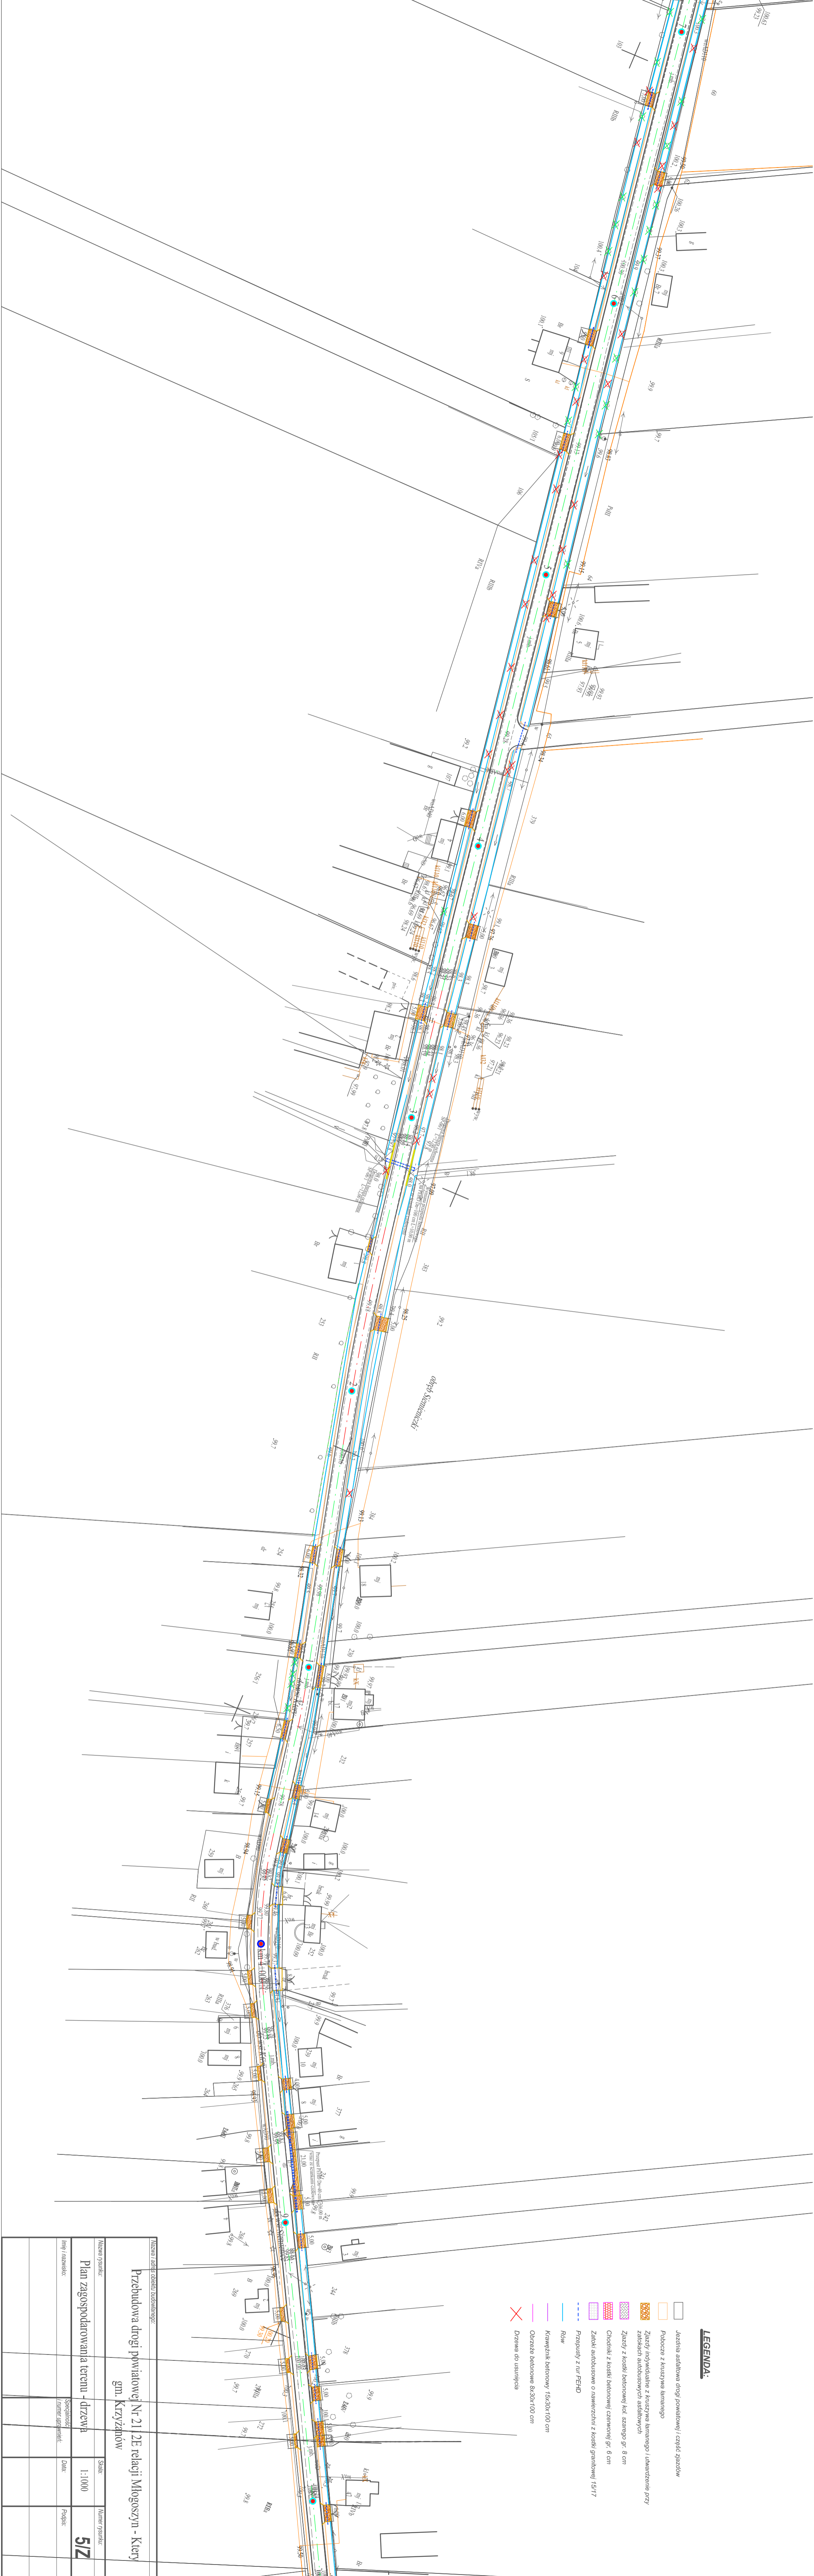


LEGENDA.

-  Jedzina asfaltowa drogi powiatowej / część zjazdów
-  Półocze z kruszywa łamanego
-  Zjazd indywidualna z kruszywa łamanego i ukwadrzenie przy zlotkach autobusowych asfaltowych
-  Zjazd z kostki betonowej kol. szarego gr. 8 cm
-  Chodniki z kostki betonowej czemowej gr. 6 cm
-  Zakończeni autobusowe o ramkach z kostki granitowej 15x17
-  Przejazdy z rur PEHD
-  Row
-  Krawężnik betonowy 15x30x100 cm
-  Ogrzeża betonowe 8x30x100 cm
-  Drzewa do usunięcia



Nazwa i adres obiektu budowlanego:		Skala:		Numer rysunku:	
Przebudowa drogi powiatowej Nr 21 2E relacji Młogoszyn - Ktery gm. Krzyżanów					
Nazwa rysunku:		Sposób:		Data:	
Plan zagospodarowania terenu - drzewa		1:1000		5Z	
Imię i nazwisko:		Imię i nazwisko:		Podpis:	