


MAPA DO CELÓW OPINIODAWCZYCH
 sytuacyjno – wysokościowa
 obręb: Pawłowice , Micin
 gmina: Krzyżanów
 woj. łódzkie
 DZ 7438/2011

Kutno, dnia 02.01.2012r.
 Wykonał: inż. Waldemar Łozikowski

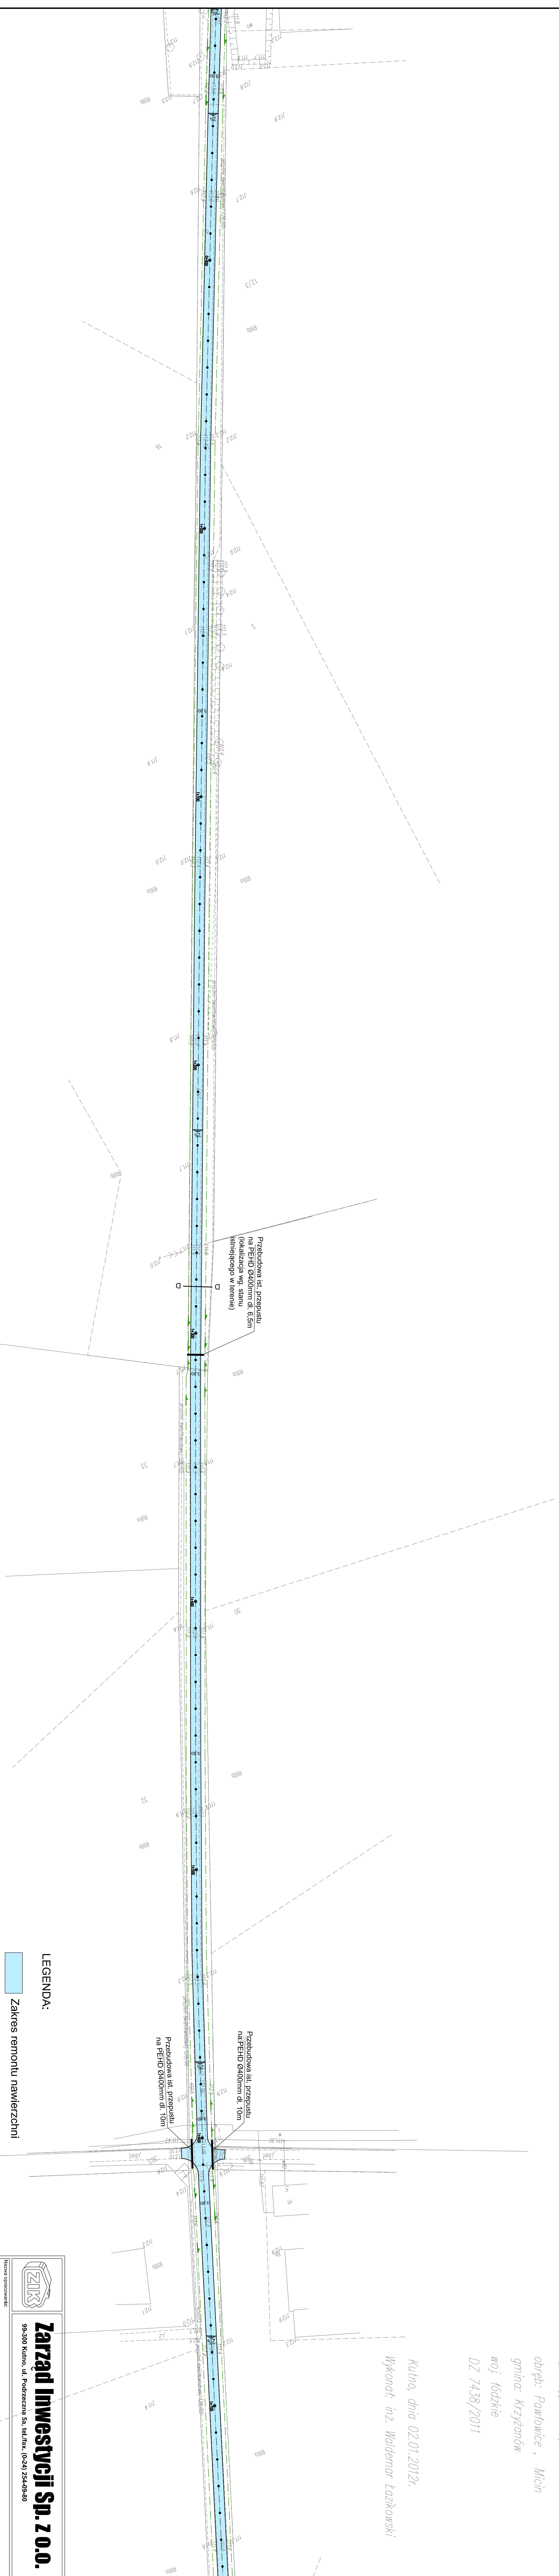

LEGENDA:

- Zakres remontu nawierzchni
- Przepręsty do przebudowy wg. rys. 4
- Ślad rowów - wyprofilować i udrożnić wg. rys. 3
- Miejsca typowych przekrojów normalnych

ZARZĄD INWESTYCJI Sp. z o.o.

99-300 Kutno, ul. Podrzeczna 5a, tel/fax: (0-24) 254-09-80

Remont nawierzchni drogi gminnej nr 102168
Pawłowice - Micin - Stefanów

Nazwa opracowania:		Nr:	
99-300 Kutno, ul. Podrzeczna 5a, tel/fax: (0-24) 254-09-80		1B	
Projektant:		Skala:	
mgr inż. T. Hołc		1:1000	
Nr uprawnień:		Data:	
LOD/07/00/PW/D/07		01.2012	
Podpisany:		Podpis:	
mgr inż. T. Hołc			