
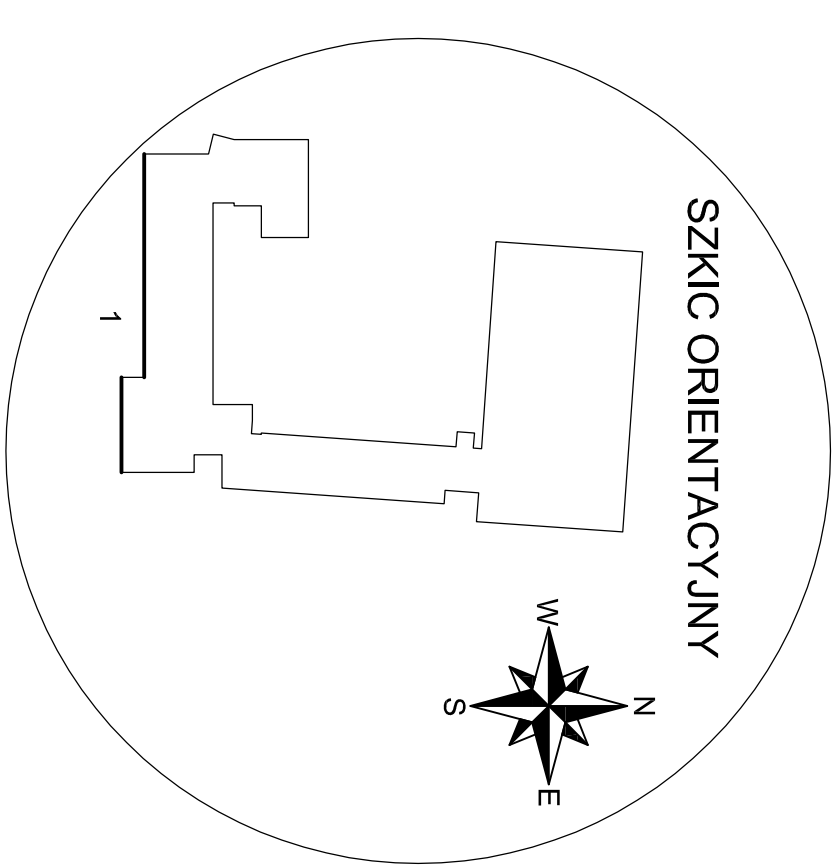


Elewacja południowa

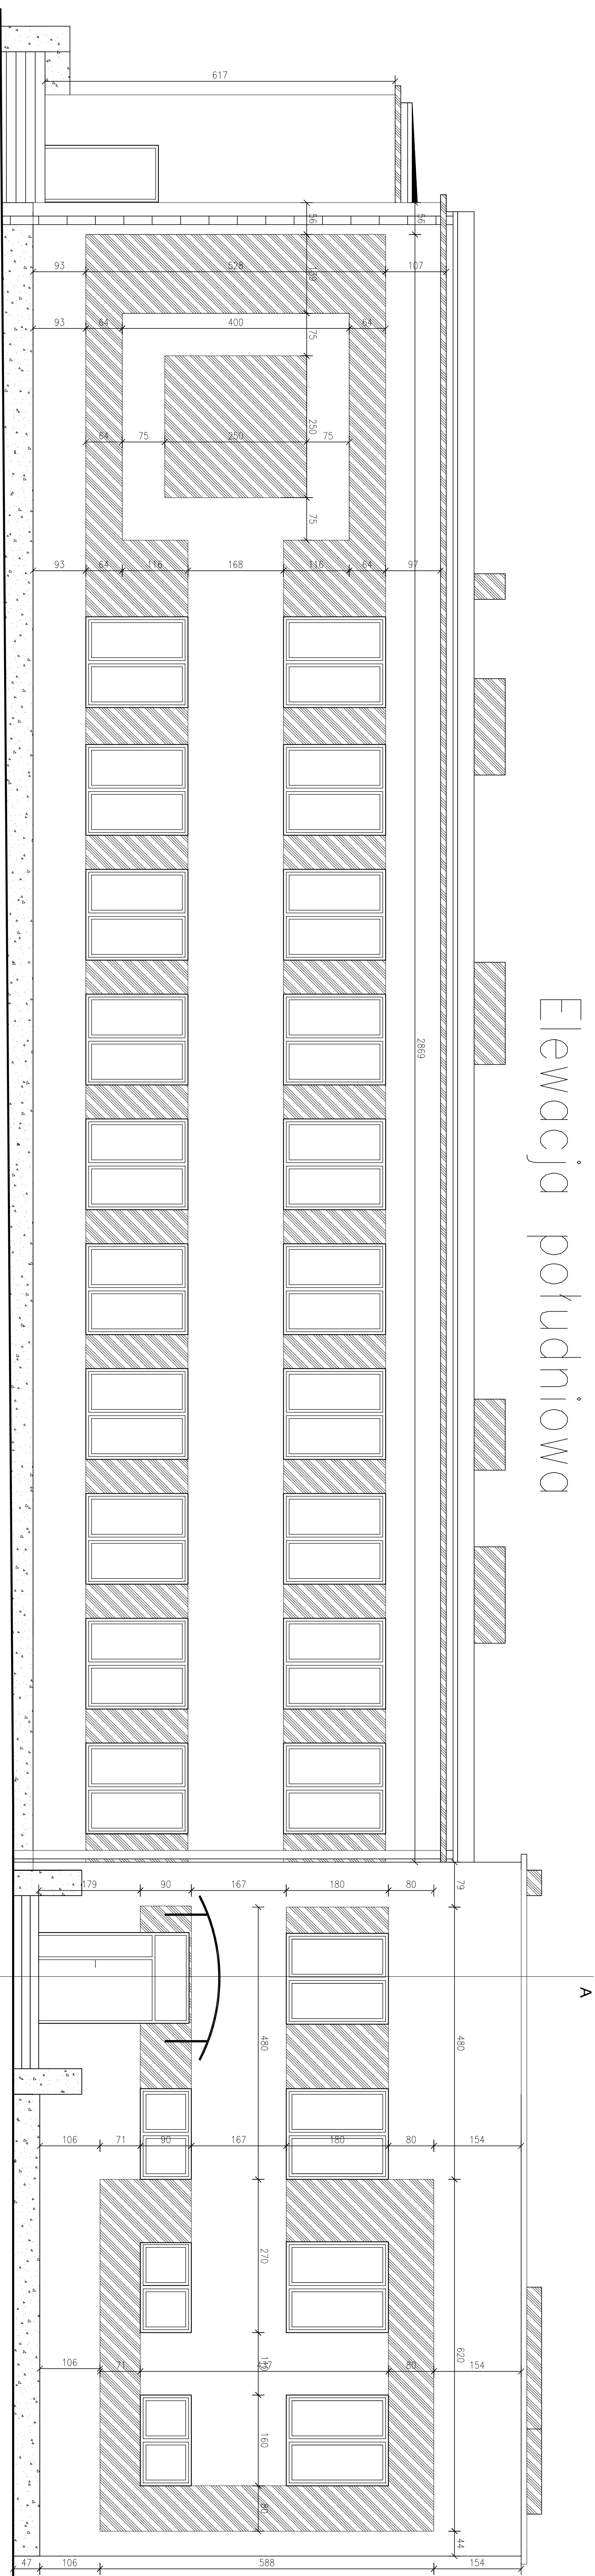

farba silikonowa Ceresit CT54
Kolor: AMAZON AM5

farba silikonowa Ceresit CT54
Kolor: AMAZON AM2

tyłk mozaikowy Ceresit CT77
Kolor: S4

Zarząd Inwestycji Sp. z o.o.
99-300 Kutno, ul. Podrzeczna 5a, tel./fax: (0-24) 254-09-90

**Termomodernizacja Budynku
Gimnazjum w Krzyżanowie**

Krzyżanów

Nazwa opracowania:		Forma:	
Termin realizacji:		Budowlana	
Wymiary:		Nc: 11	
Elewacja południowa 1		Szkic: 1-50	
mgr inż. arch. M. Cieplucha		Data: 07.2009 r.	
Inż. Lukasz Kwiatkowski		Projekt:	