
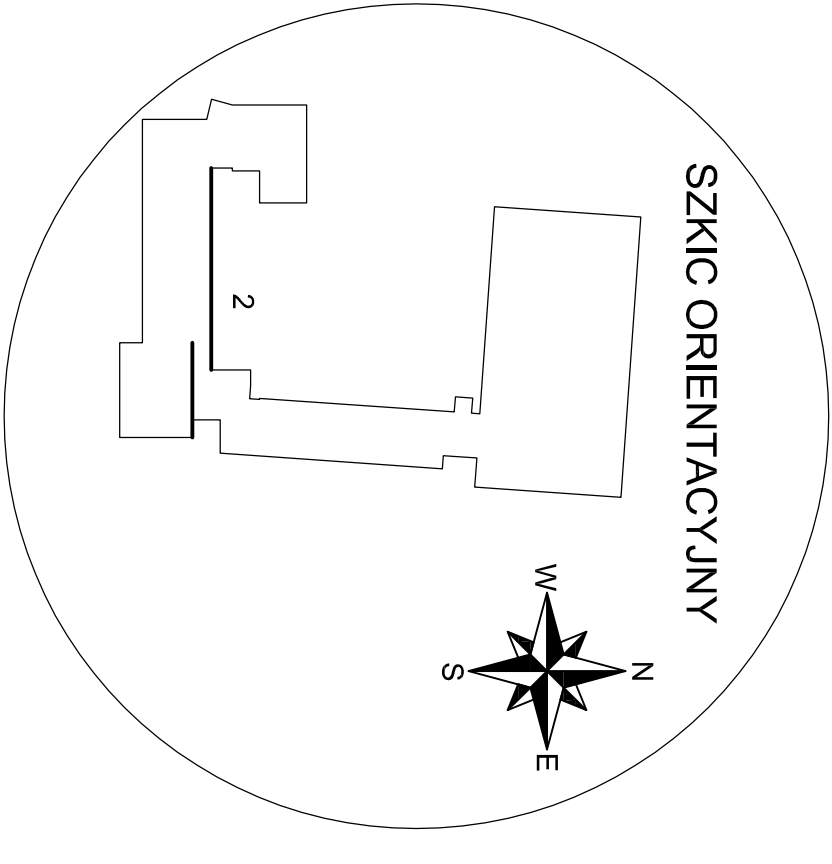
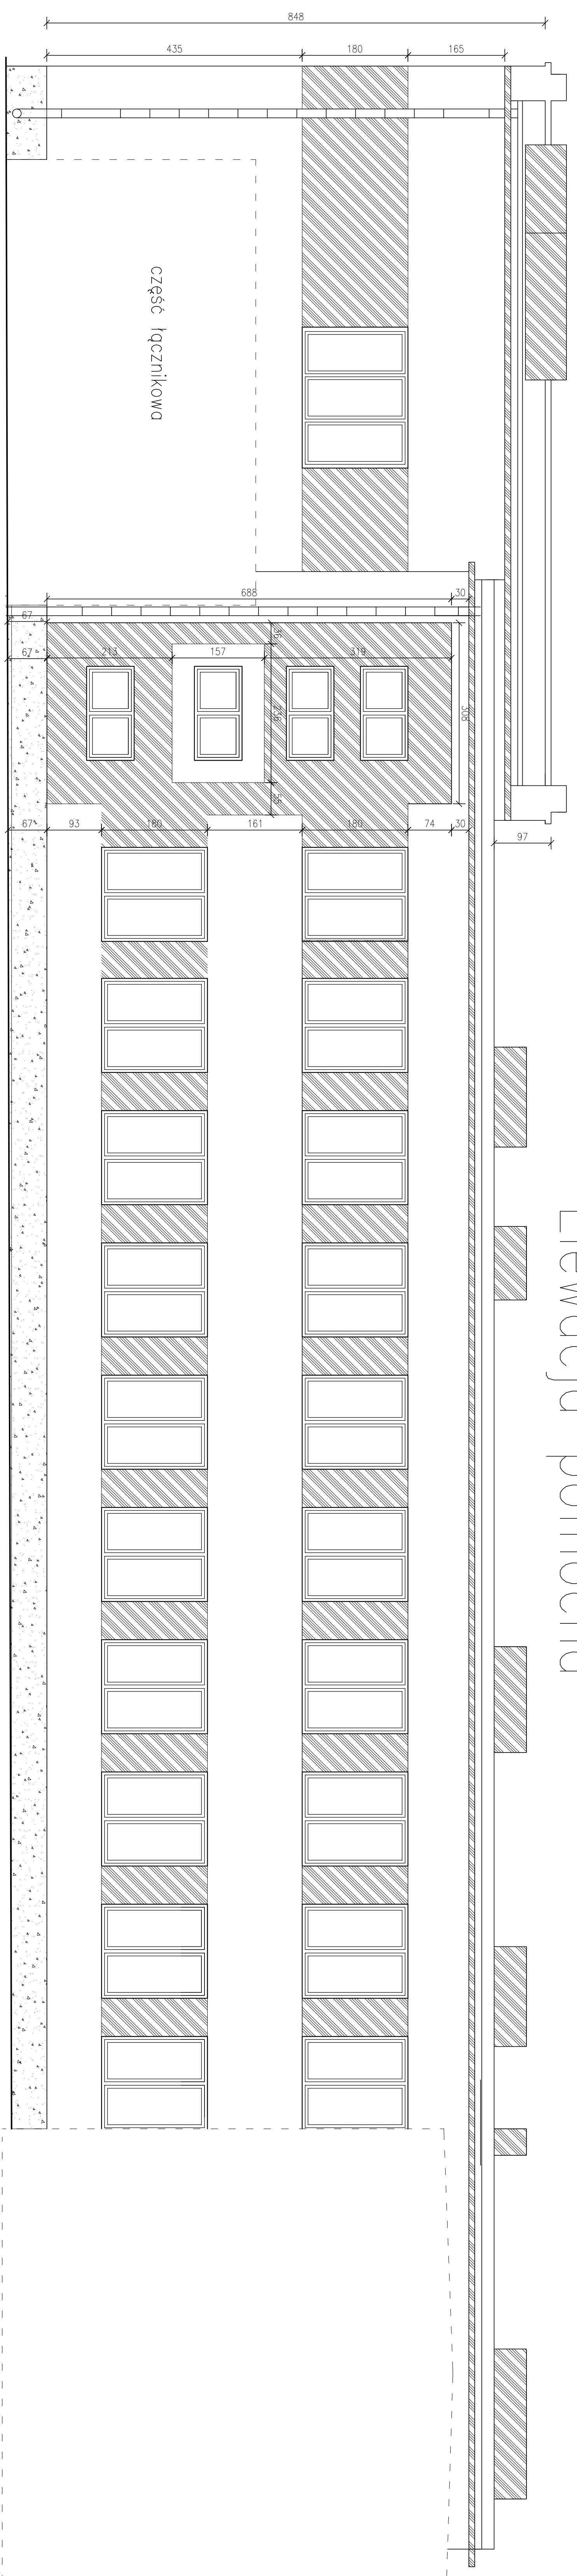
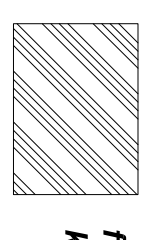


1165


Elewacja północna

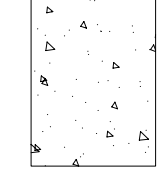


farba silikonowa Ceresit CT54
Kolor: AMAZON AM5


tylnik mozaikowy Ceresit CTT7
Kolor: 54


farba silikonowa Ceresit CT54
Kolor: AMAZON AM2

 Zarząd Inwestycji Sp. z o.o. 99-300 Kultno, ul. Podrzeczna 5a, tel./fax: (0-24) 254-09-90	
Terminowalność Budynku Gimnazjum w Krzyżanowie	
Nazwa organizatora: Krzyżanów	
Nazwa inwestycji: Wymiały- Elewacja północna 1	
Projektant: mgr inż. arch. M. Cieplucha	
Inż. Kłkasz Kwiatkowski	
Tytuł projektu: Budowlana	
Nr: 12	
Data: 07.2009 r.	
Data: 07.2009 r.	
Data: 07.2009 r.	