

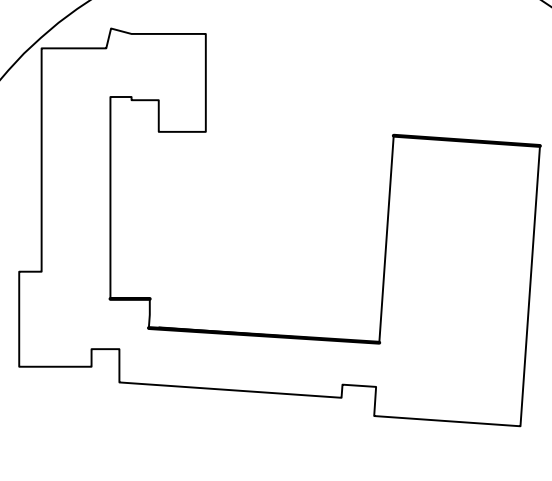


SZKIC ORIENTACYJNY

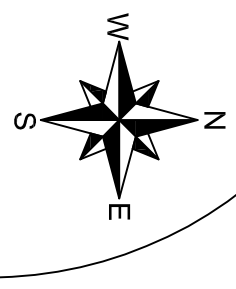

Elewacja zachodnia

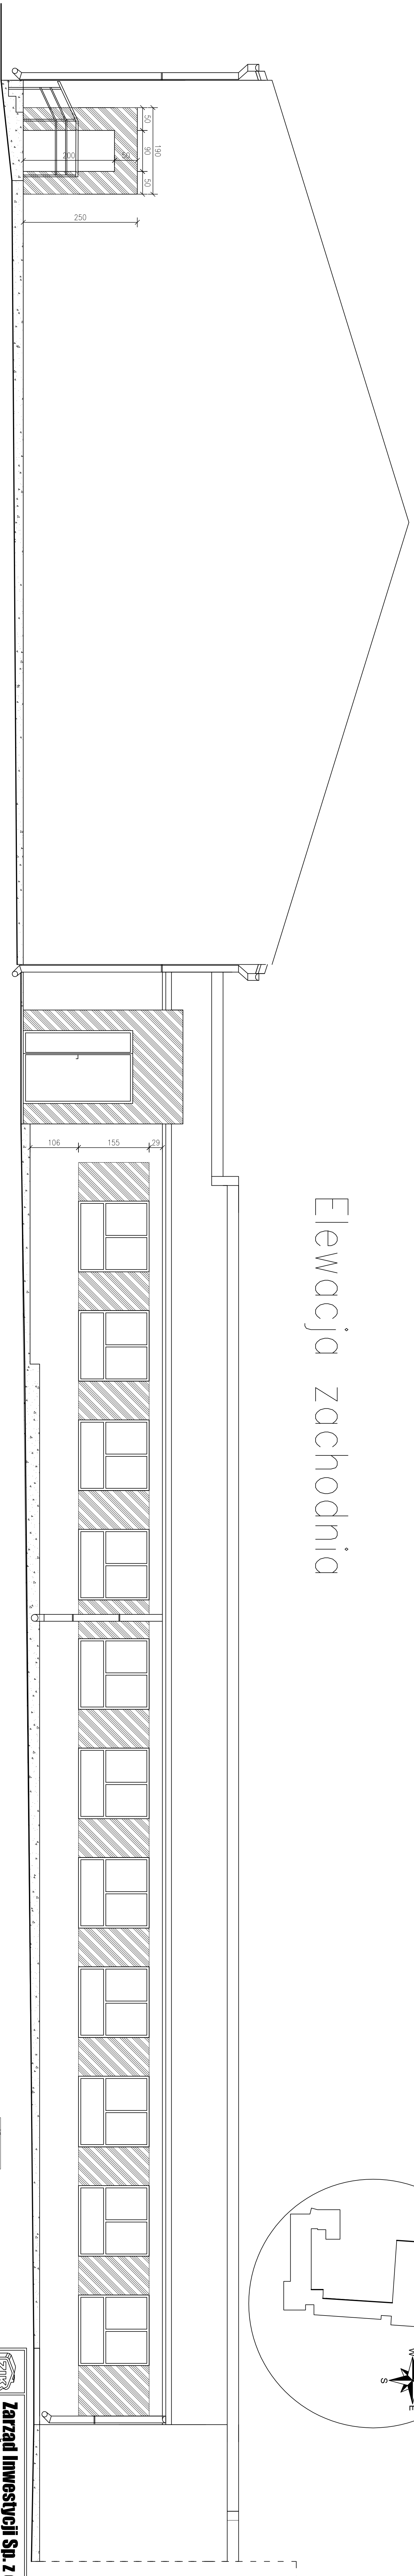

farba silikonowa Ceresit CT54
kolor: AMAZON AM/5

tynk mozaikowy Ceresit CT77
kolor: S4

farba silikonowa Ceresit CT54
kolor: AMAZON AM2

Zarząd Inwestycji Sp. z o.o.
99-300 Kutno, ul. Podrzeczna 5a, tel./fax: (0-24) 254-09-90

**Termomodernizacja Budynku
Gimnazjum w Krzyżanowie**

Krzyżanów

Wykonawca:	13	Strona:	1-50
Projektant:	mgr inż. arch. M. Ciepluch	Data:	07.2009 r.
Projektant:	inż. Lukasz Kwiatkowski	Projekt:	