

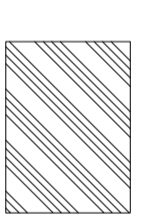
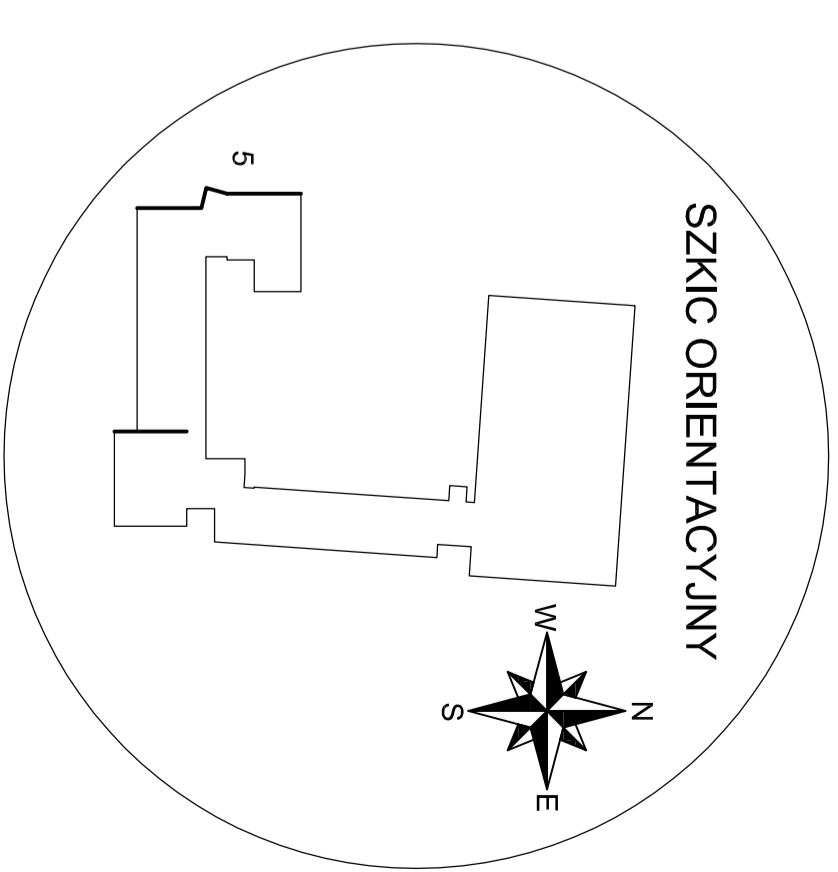



# Elewacja Zachodnia

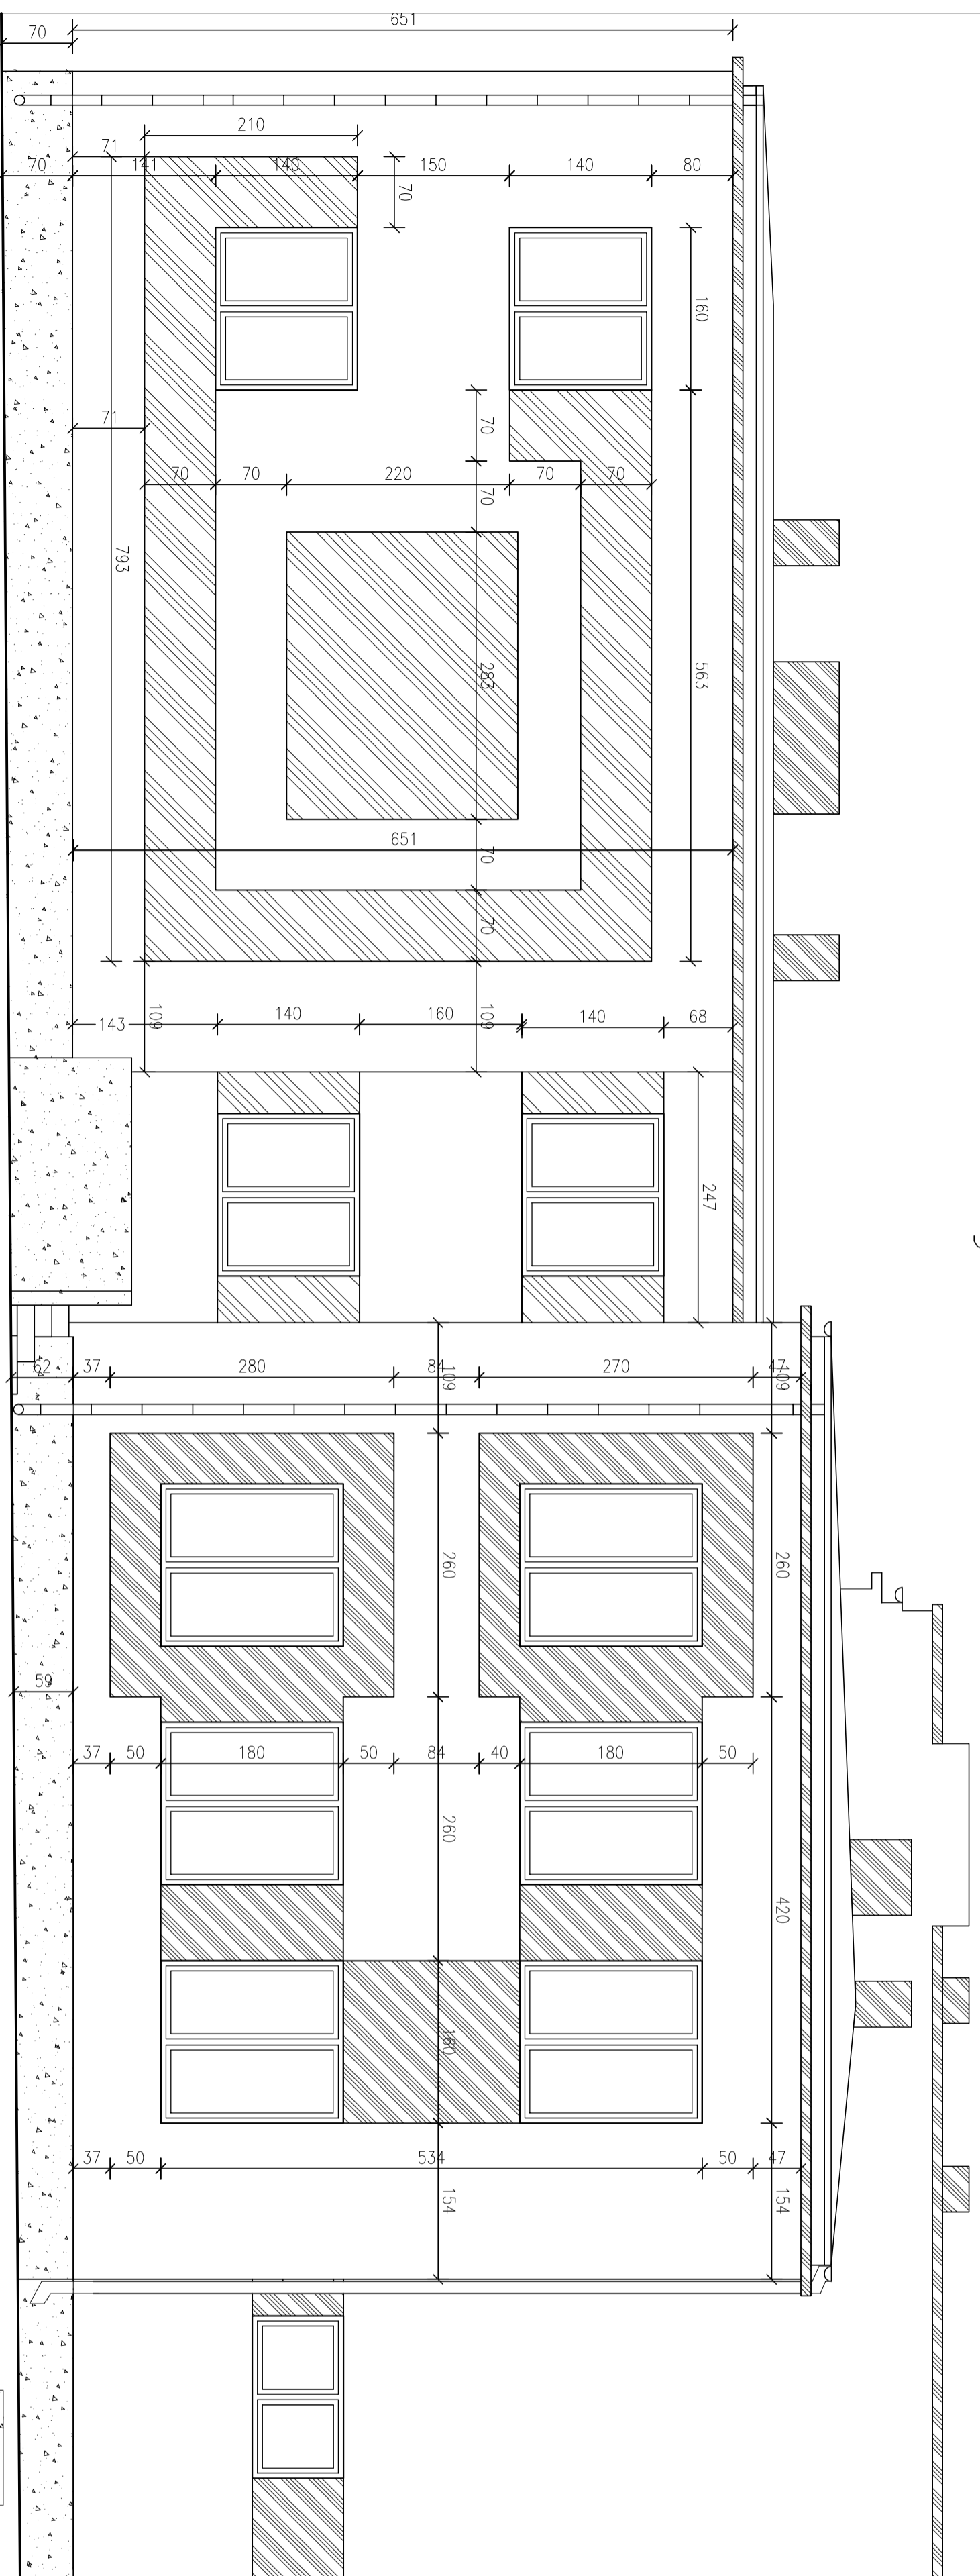

Farba silikonowa Cerest CT54  
Kolor: AMAZON AM5

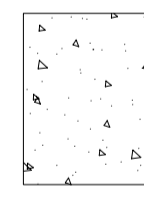

tynk mozaikowy Cerest CT77  
Kolor: 54

 

farba silikonowa Cerest CT54  
Kolor: AMAZON AM2



**Zarząd Inwestycji Sp. z o.o.**  
99-300 Kutno, ul. Podrzeczna 5a, tel./fax. (0-24) 254-09-80

**Termomodernizacja Budynku  
Gimnazjum w Krzyżanowie**

Nazwa opracowania:		Krzyżanów		Branża:		Budowlana	
Lokalizacja obiektu:		Krzyżanów		Skala:		1:50	
Przedmiot rysunku:		Wymiary- Elewacja zachodnia 1		Data:		07.2009 r.	
Projektant:		mgr inż. arch. M. Ciepłucha		Podpis:			
Asystent projektanta:		inż. Lukasz Kwiatkowski		Podpis:			