
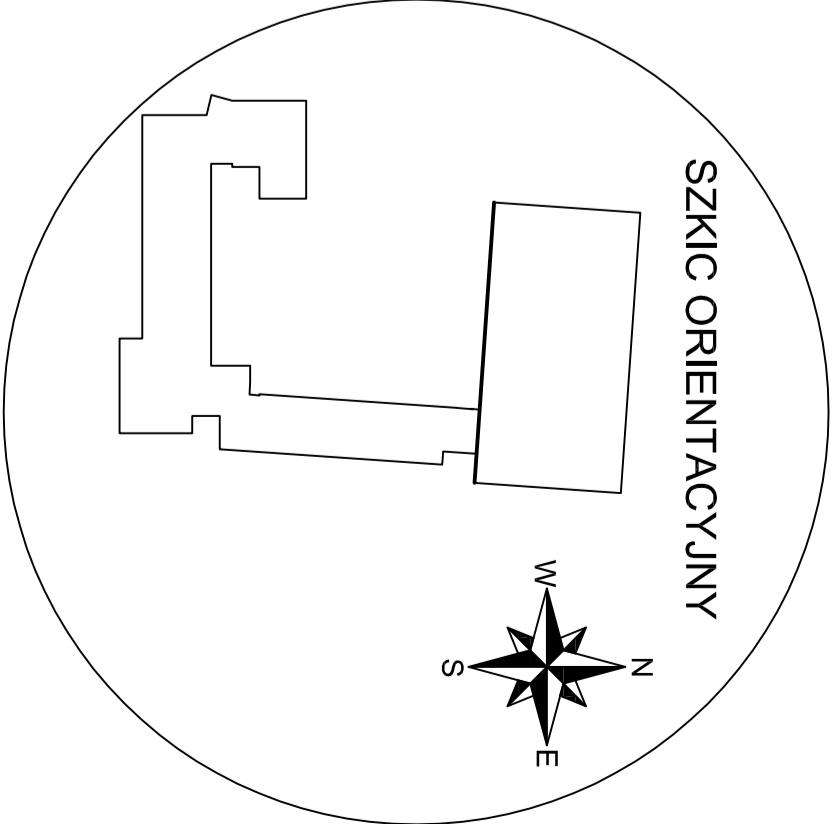



# Elewacja południowa

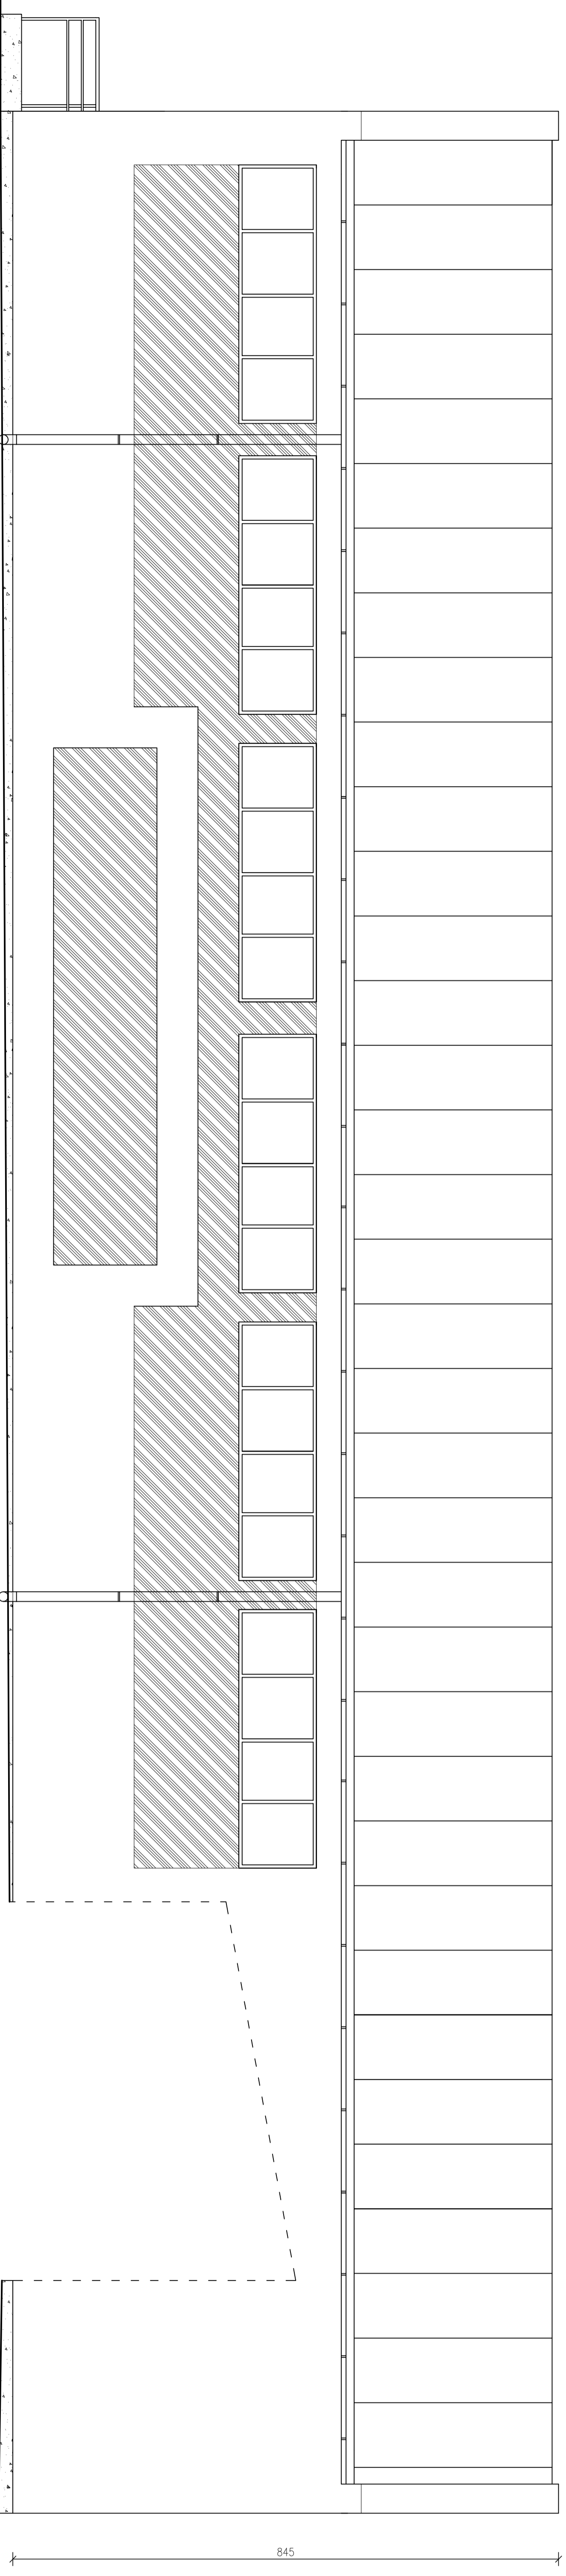

**farba silikatowa Ceresit CT54**  
 **kolor: AMAZON AM5**

**farba silikatowa Ceresit CT54**  
 **kolor: AMAZON AM2**

**tynek mozaikowy Ceresit CT77**  
 **kolor: 54**

	
<b>Zarząd Inwestycji Sp. z o.o.</b> 99-300 Kutno, ul. Podrzeczna 5a, tel./fax: (0-24) 254-09-80	
Nazwa obiektu: <b>Termomodernizacja Budynku Gimnazjum w Krzyżanowie</b>	
Lokalizacja obiektu: <b>Krzyżanów</b>	
Branża: <b>Budowlana</b>	
Projektant: mgr inż. arch. M. Cieplich	Nr: <b>16</b>
Data: <b>07.2009 r.</b>	Skala: <b>1:50</b>
Projektant: inż. Lukasz Kwiatkowski	Data:
Projektant: inż. Lukasz Kwiatkowski	Data: