
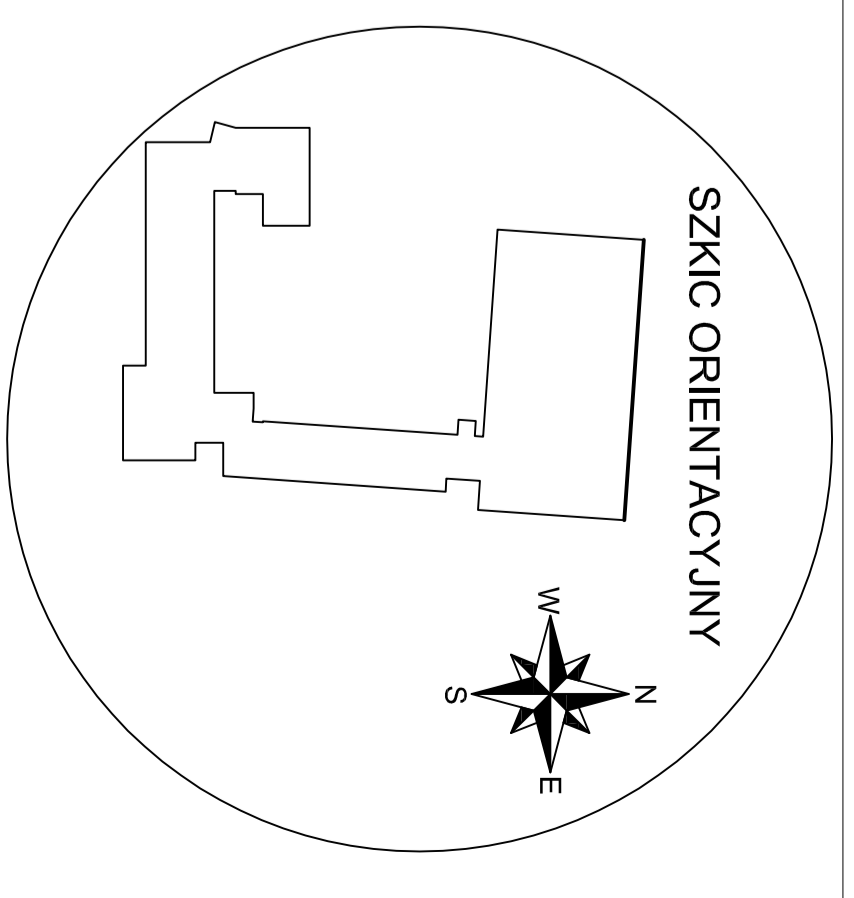


Elewacja północna

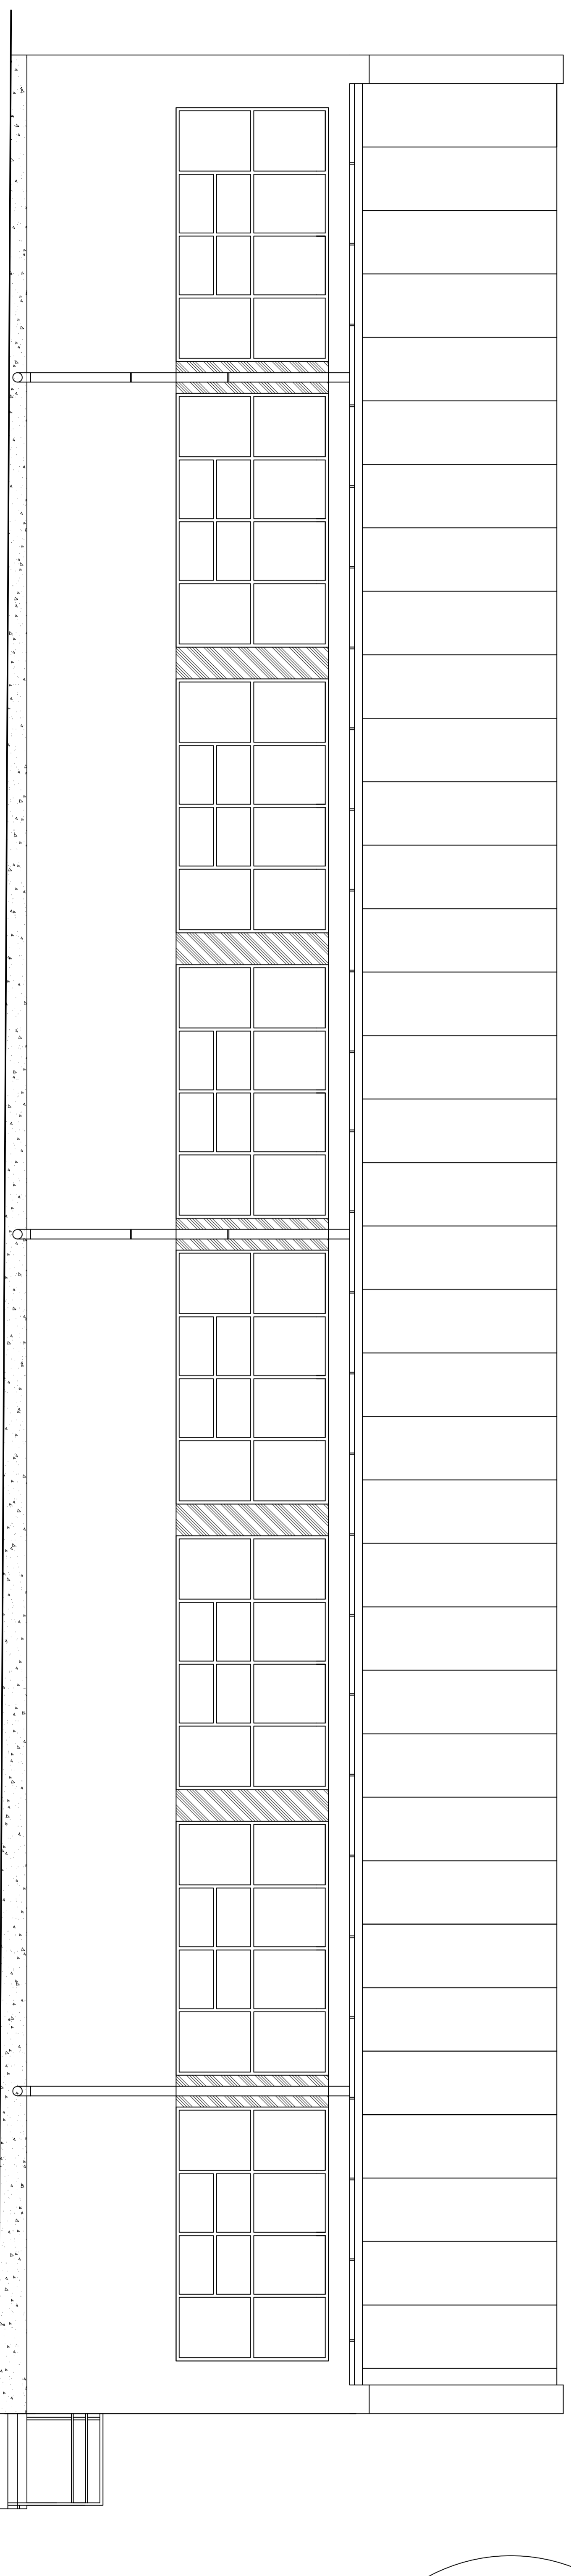

farba silikonowa Ceresit CT54
kolor: AMAZON AM5

tyłk mozaikowy Ceresit CT77
kolor: 54

farba silikonowa Ceresit CT54
kolor: AMAZON AM2

Zarząd Inwestycji Sp. z o.o.
99-300 Kutno, ul. Podrzeczna 5a, tel./fax: (0-24) 254-09-80

**Termodernizacja Budynku
Gimnazjum w Krzyżanowie**

Nazwa wykonawcy:		ZIK	
Lokalizacja obiektu:		Krzyżanów	
Przeznaczenie projektu:		Wyłączy- Elewacja północna 2	
Projektant:		mgr inż. arch. M. Cieplich	
Data projektu:		07.2009 r.	
Problematyka projektu:		Inż. Lukasz Kwiatkowski	
Liczba stron:		17	
Skala:		1:50	
Data:		07.2009 r.	
Projektant:		mgr inż. arch. M. Cieplich	
Data projektu:		07.2009 r.	
Problematyka projektu:		Inż. Lukasz Kwiatkowski	