

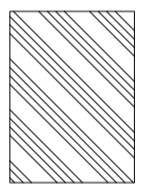
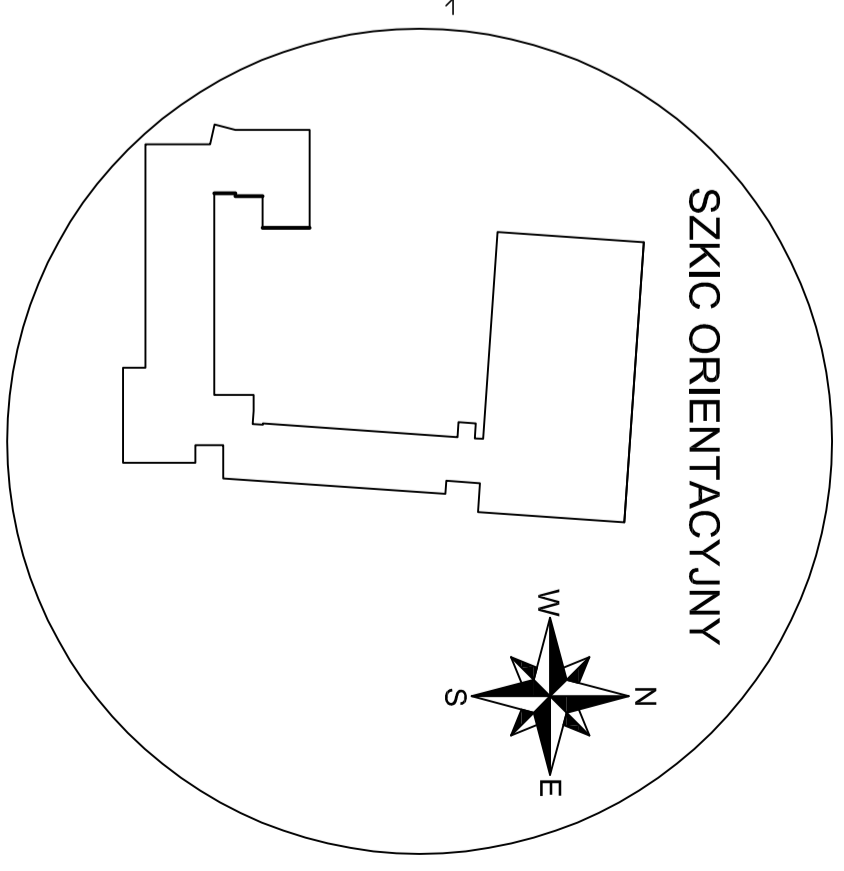



# Elewacja wschodnia

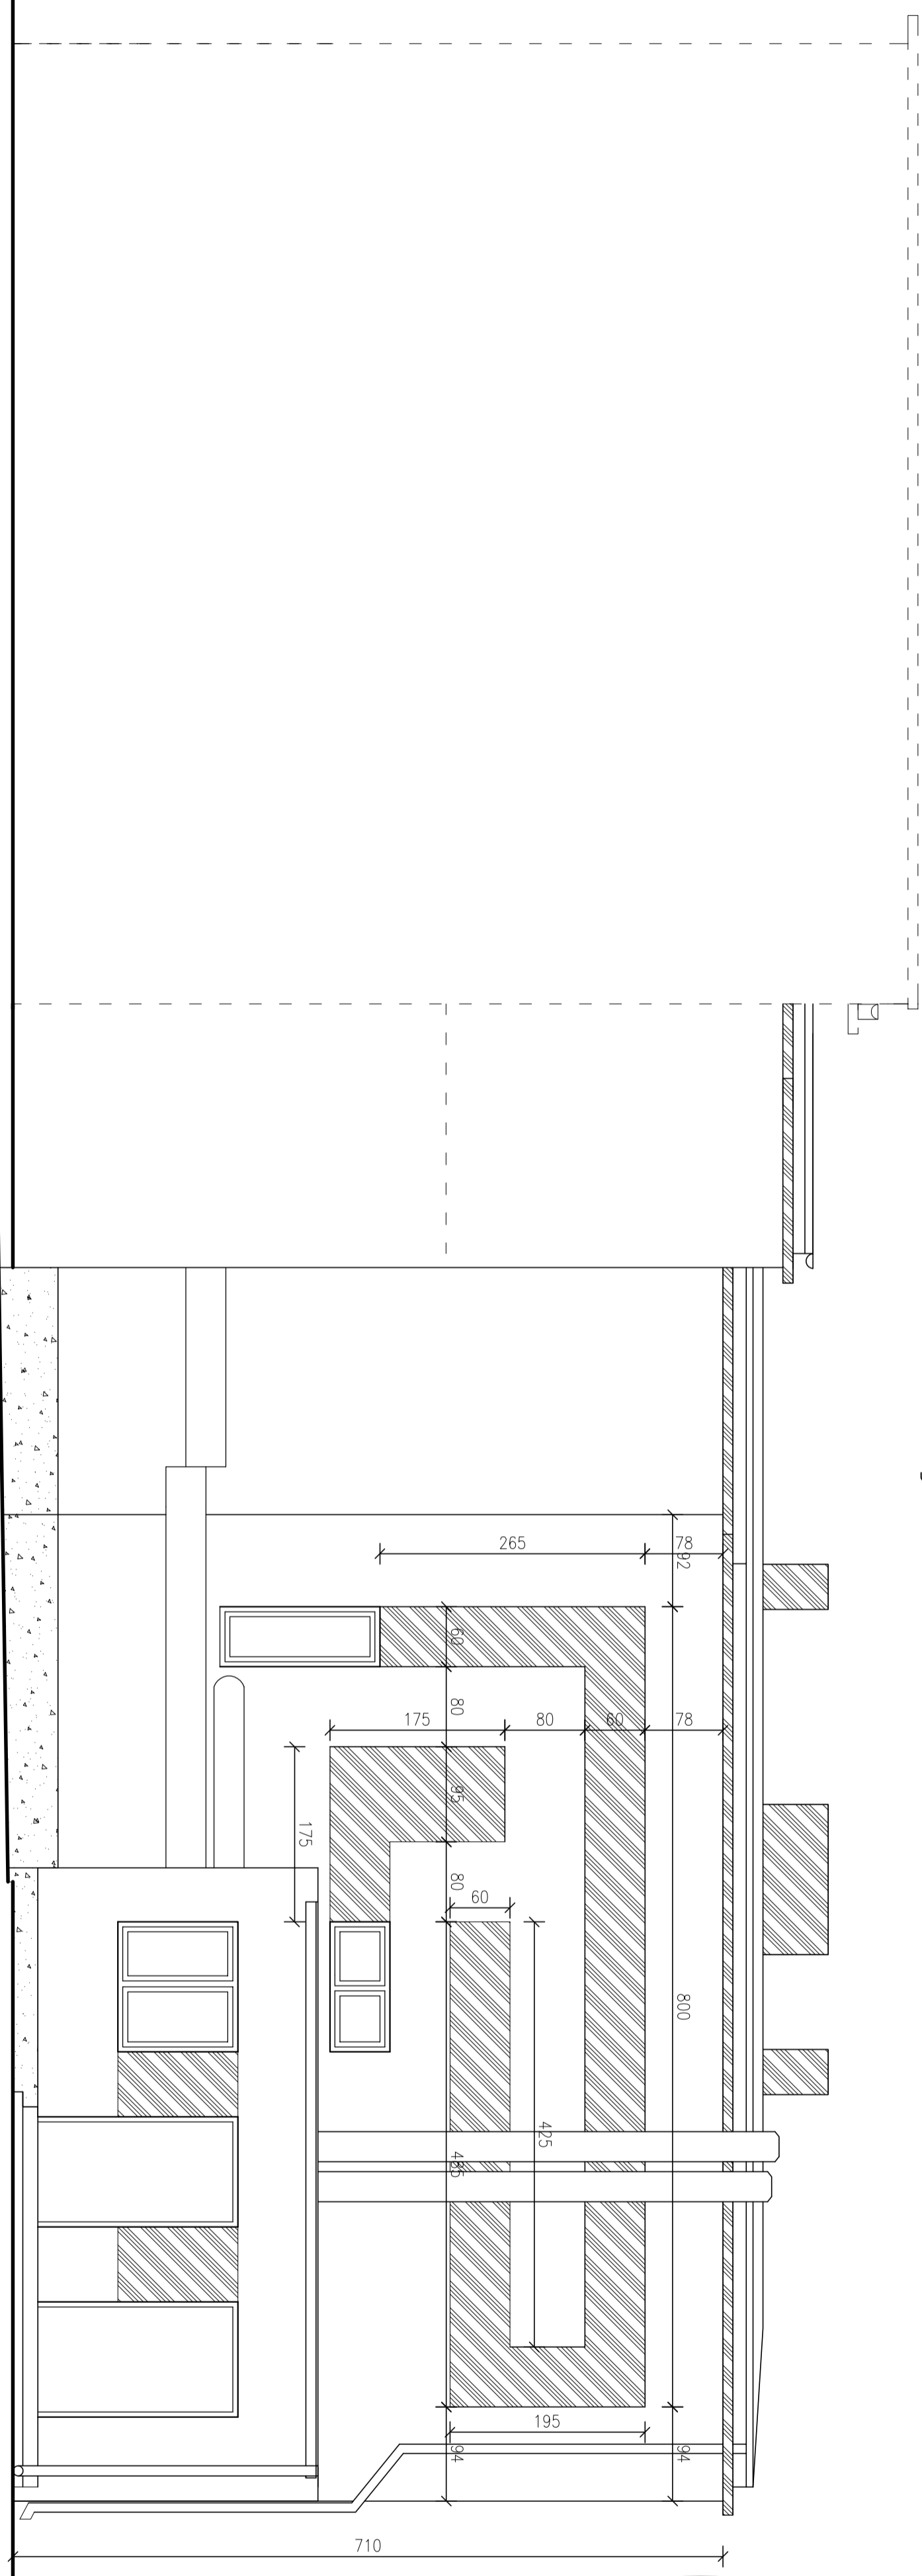

farba silikonowa Ceresit CT54  
kolor: AMAZON AM5

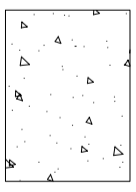

tynk mozaikowy Ceresit CT77  
kolor: 54

 

farba silikonowa Ceresit CT54  
kolor: AMAZON AM2



**Zarząd Inwestycji Sp. z o.o.**  
99-300 Kutno, ul. Podrzeczna 5a, tel./fax. (0-24) 254-09-80

**Termomodernizacja Budynku  
Gimnazjum w Krzyżanowie**

Nazwa opracowania:		Krzyżanów		Branża:		Budowlana	
Lokalizacja obiektu:		Krzyżanów					
Przedmiot rysunku:		Wymiary- Elewacja wschodnia 2		Nr:		18	
Projektant:		mgr inż arch. M. Cieplucha		Skala:		1:50	
Zespół projektantów:		inż. Łukasz Kwiatkowski		Data:		07.2009 r.	
				Podpis:			