






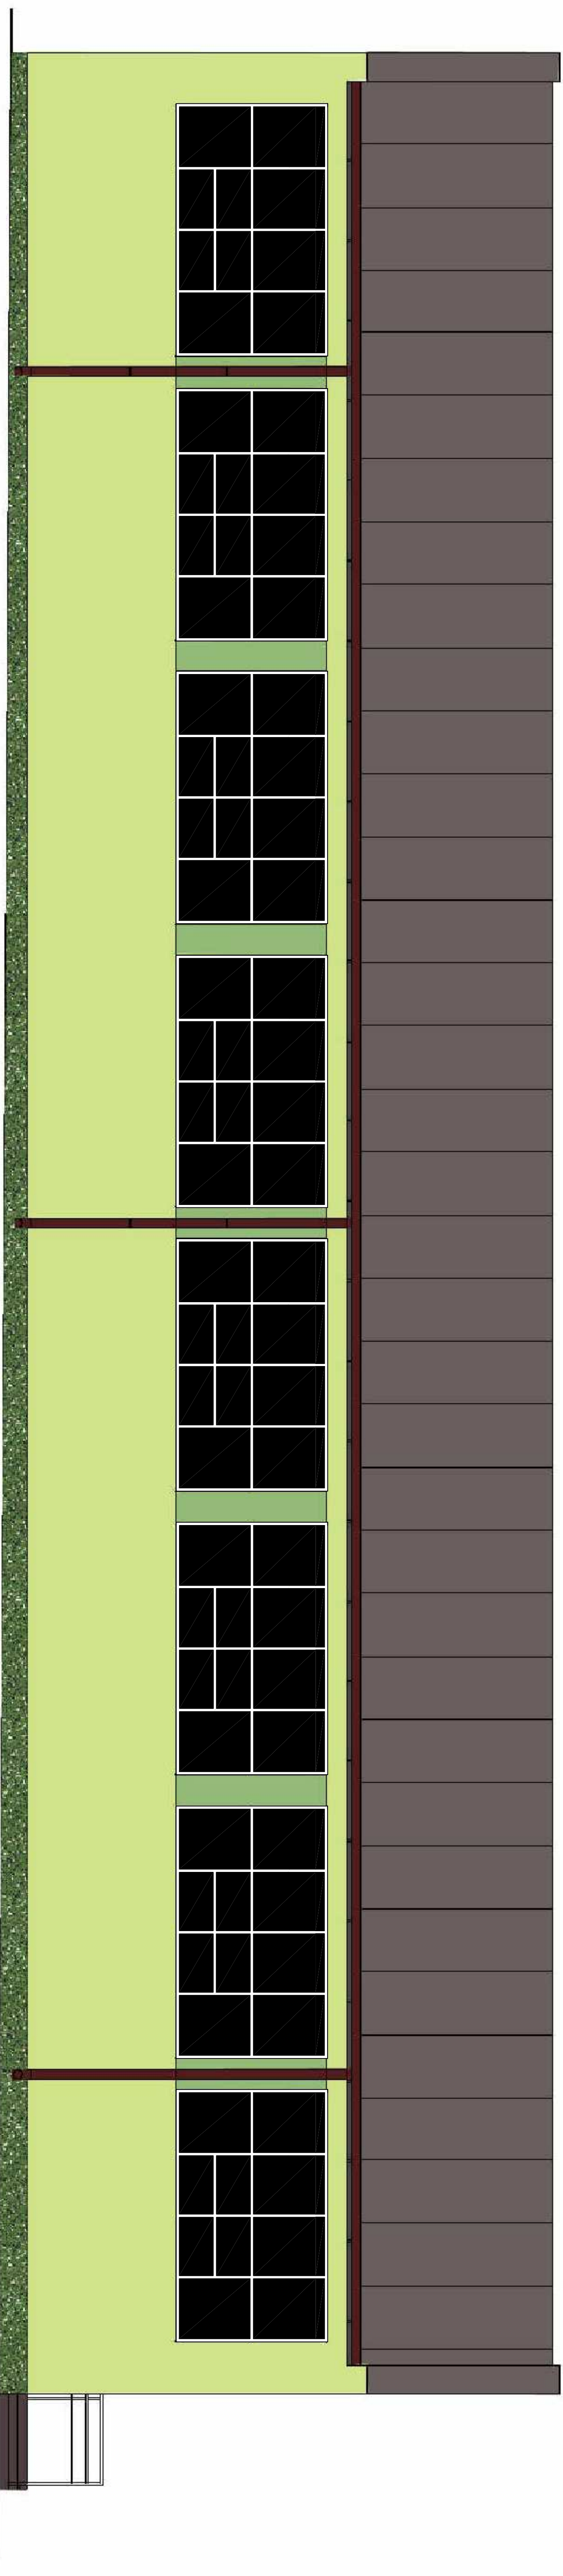

ELEWACJA PÓŁNOCNA 2

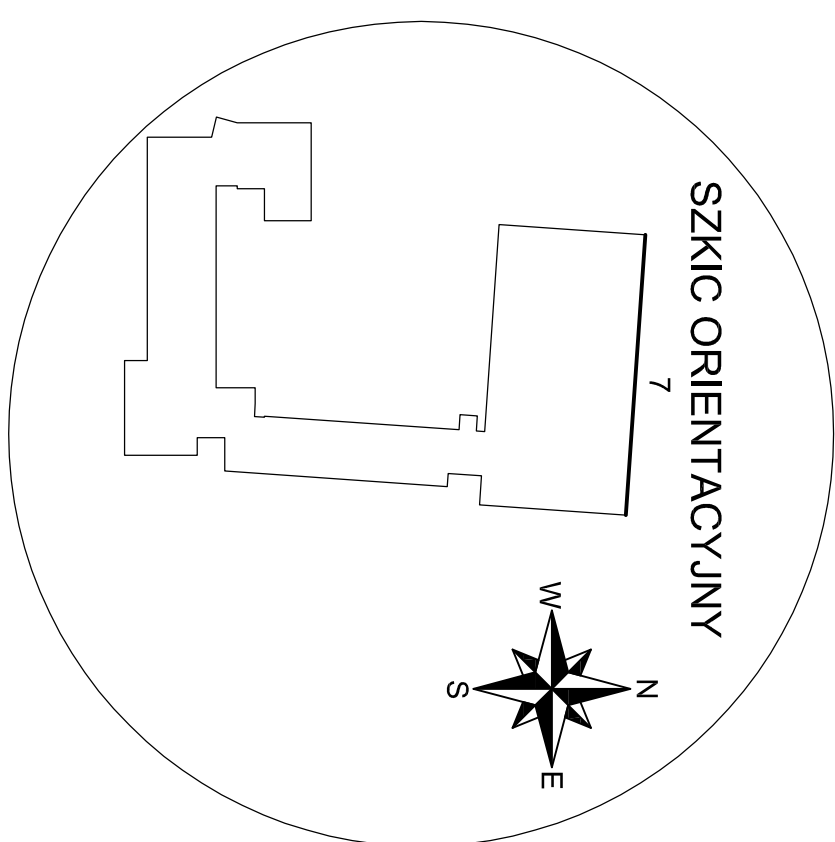

SZKIC ORIENTACYJNY

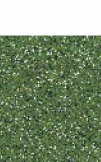

-  farba silikonowa Ceresit CT54
kolor: AMAZON AMS
-  farba silikonowa Ceresit CT54
kolor: AMAZON AM2
-  tylnk mozaikowy Ceresit CT77
kolor: 54
-  obróbki i odwodnienie dachu
kolor: brązowy
-  gres mrozoodporny antypoślizgowy
kolor: grafit

Zarząd Inwestycji Sp. z o.o.
99-300 Kutno, ul. Podrzeczna 5a, tel./fax. (0-24) 254-09-80

**Terminmodernizacja Budynku
Gimnazjum w Krzyżanowie**

Nazwa obiektu:		Krzyżanów	
Nazwa organizatora:		Zarząd Inwestycji Sp. z o.o.	
Adres obiektu:		99-300 Kutno, ul. Podrzeczna 5a, tel./fax. (0-24) 254-09-80	
Nazwa wykonawcy:		Terminmodernizacja Budynku Gimnazjum w Krzyżanowie	
Numer projektu:		8	
Data projektu:		07.2009 r.	
Projektant:		mgr inż. arch. M. Ciepłucha	
Wykonawca:		Inż. Lukasz Kwiatkowski	