

Mapa sytuacyjno - wysokościowa do celów projektowych

Mapa wykonana na podstawie mapy numerycznej gminy Krzyżanów - ark. 112.212.121, 112.212.123, 112.212.124, 112.212.127 oraz pomiaru własnego

Wykonawca: "Geodezja A.S." Biuro Usług Geodezyjnych


Podpis: [Podpis] Data: 08.06.2007

KERG : 1002-571/2007

Mapa została wydana przez Geodezję Uprawnionego Inż. Sylwestra Wierzbowskiego Kutnie pod numerem D - 460/2007 dn. 29.06.2007.

Mapa jest aktualna w zakresie ograniczonym linią przerywaną.

Uwaga!

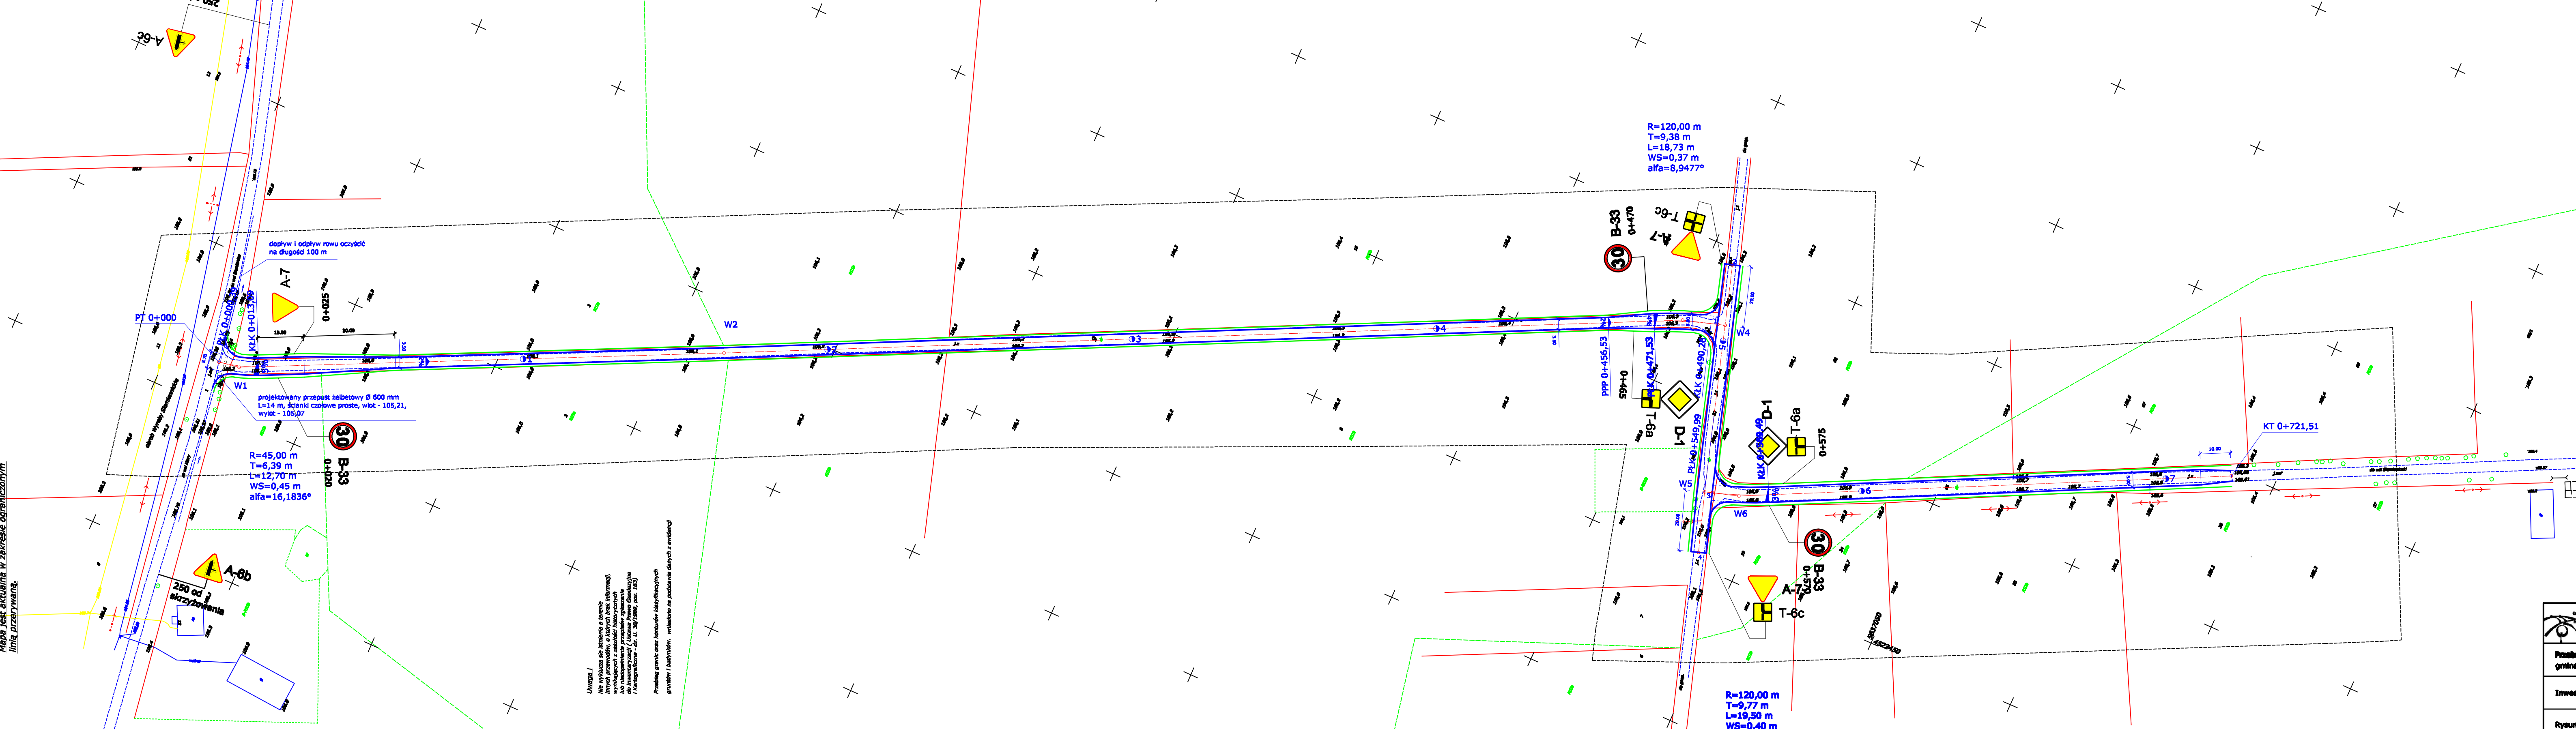

Geodezja A.S. Biuro Usług Geodezyjnych
 25.06.2007
 D - 460/2007
 [Podpis]
 Inżynier Sylwester Wierzbowski
 [Podpis]
 Inżynier Paweł Jodaniewski

URZĄD PROJEKTOWY USŁUGI PROJEKTOWE, DOKUMENTACJA, INSTALACJE mgr inż. Paweł Jodaniewski		ul. Działowa 82/7 99-500 Lipawa tel. 0882-440-613
Przebudowa nawierzchni drogi gminnej w miejscowości gmina Krzyżanów (działki nr 9, 32, 65)		
Inwestor : Gmina Krzyżanów	data : 08.2007 r.	nr umowy :
Rysunek : Plan sytuacyjny	nr rysunku : 1	skala : 1:1000
Projektant :	Inż. Henryk Bugaj	
Asystant :	mgr inż. Paweł Jodaniewski	