


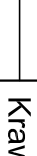


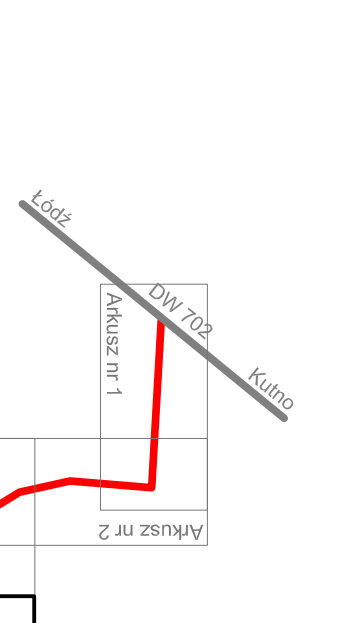

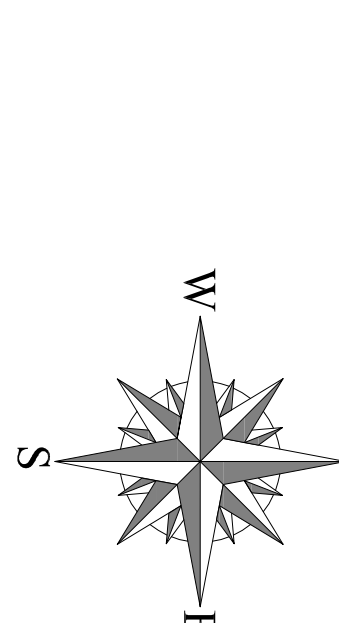



UWAGA!
 Rowy wykonac po śladzie i trasie istniejącej
 Istniejące przepusty wycofać i odmułwić
 Lokalizacja nowych przepustów pod zjazdami zostanie
 wskazana przez Inwestora w trakcie wykonywania robót



LEGENDA:

-  Krawężł drogi
-  Krawężł pobocza
-  Trasa rowków z wyłączeniem zjazdów i dróg dobiegających
-  Granice własności
-  Remont naw. asfaliowej (gr. 3+2cm)
-  Nakładka asfaliowa (gr. +3cm)
- Poszerzenie istniejącej nawierzchni (nowa podbudowa wraz z warstwą asfaliową) gr. +4+3cm

 

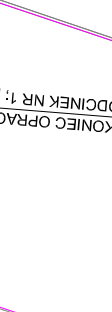

Zarząd Inwestycji Sp. z o.o.
 95-200 Kępno, ul. Podszewska 5a, NIP: 6243 244-49-99

Przebudowa dróg powiatowych (dojazdowych do psj):
 Krzyżanówek - Ruszów (nr 21591E)
 Krzyżanówek - Krzyżanówek (nr 2160E)
 Kolanów - Ruszów (nr 2161E)

Projektant	mgr inż. T. Hołs	Skala	1:1000
Wykonawca	PROJEKT ZAGOSPODAROWANIA TERENU	Wzrost	01.2014
Przebieg	nr 4	Prace	