


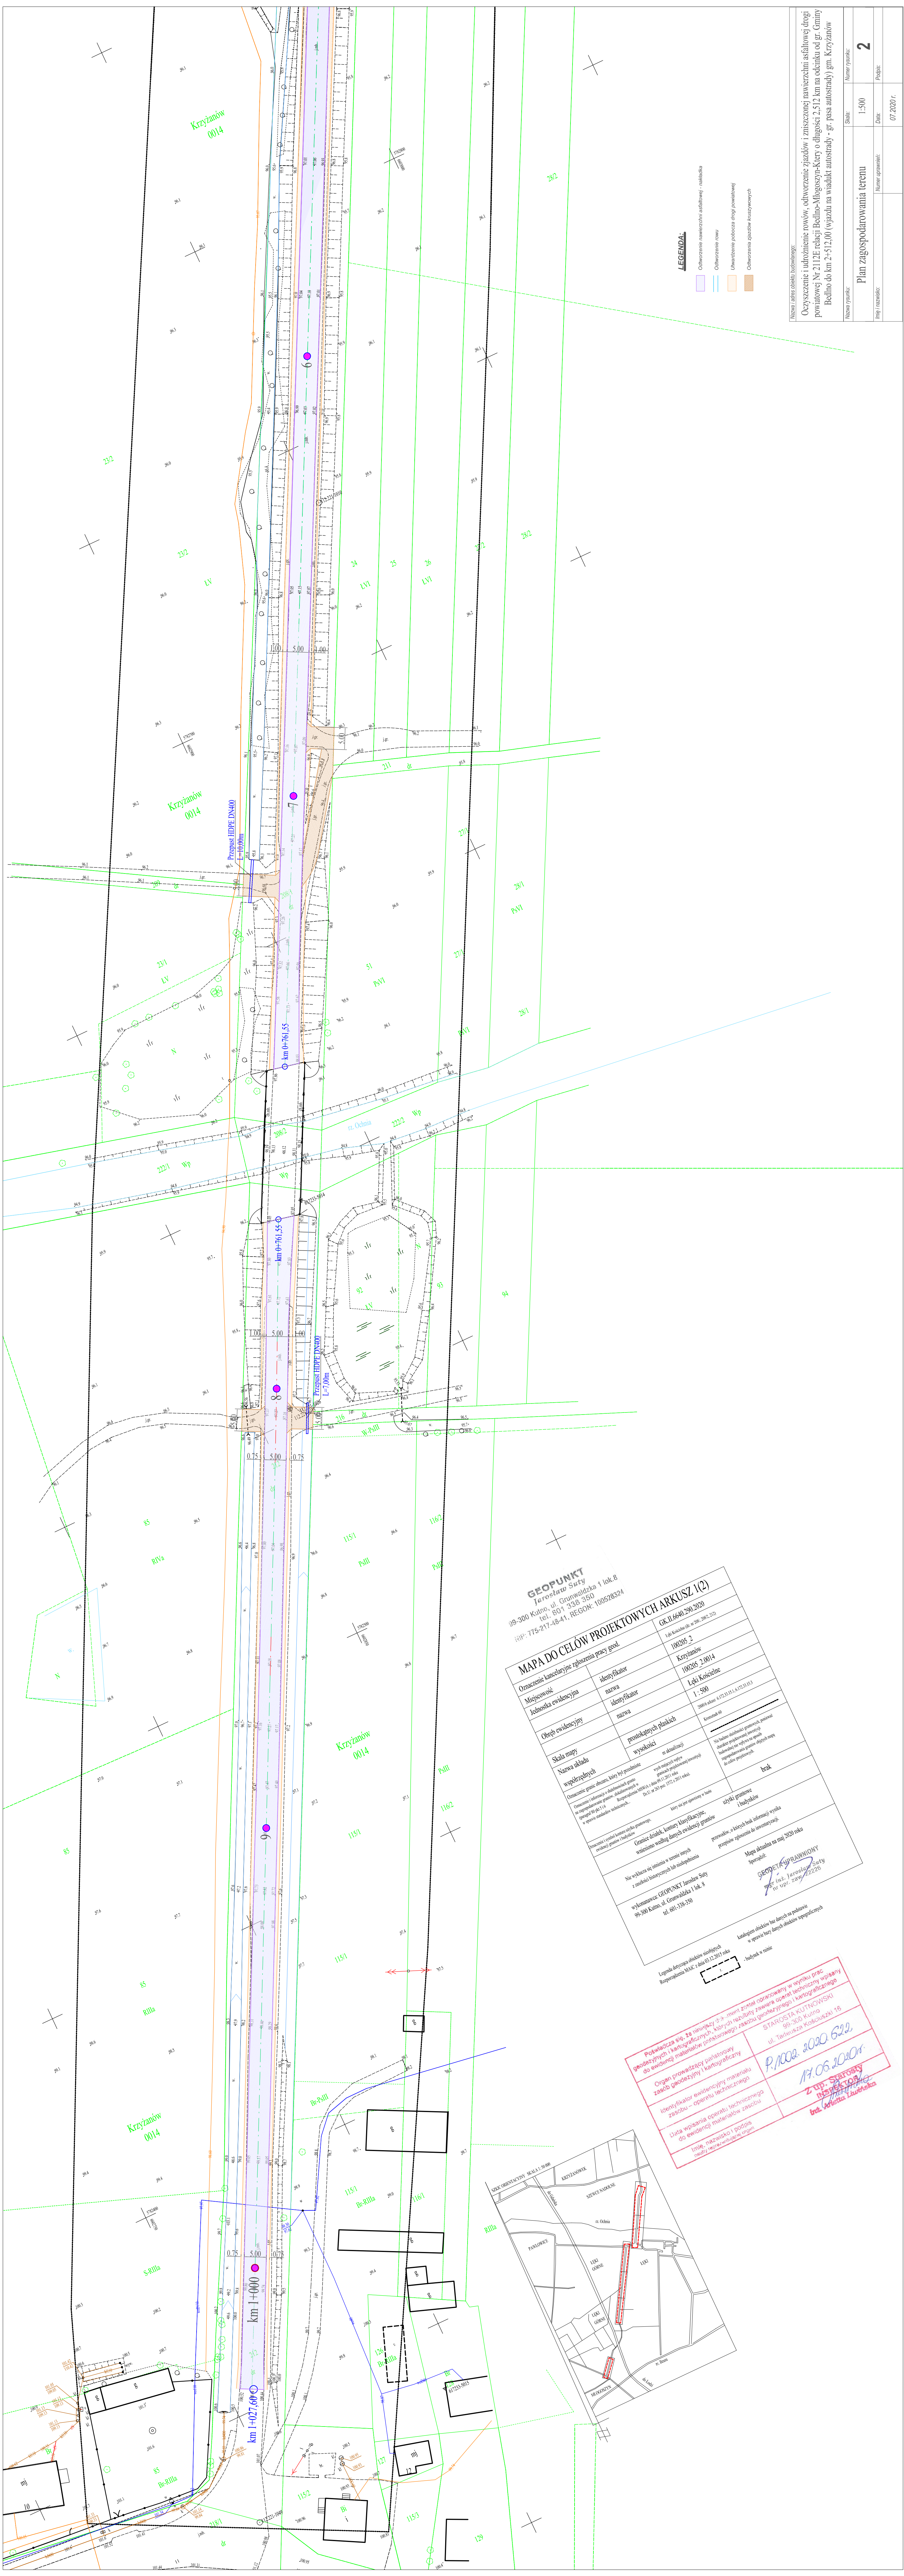

Nazwa / adres obiektu budowlanego:

Oczyszczenie i udrożnienie rowów, odtworzenie zjazdów i zniszczonej nawierzchni asfaltowej drogi powiatowej Nr 2112E relacji Bedlino-Młogoszyn-Ktery o długości 2,512 km na odcinku od gr. Gminy Bedlino do km 2+512,00 (wjazdu na wiadukt autostrady - gr. pasa autostrady) gm. Krzywaków

Numer zadania:	Plan zagospodarowania terenu		Stron:	1:500	Numer zadania:
Imię i nazwisko:	Numer uprawnień:		Data:	07.2020 r.	Podpis:
2					

Oczyszczenie i udrożnienie rowów, odtworzenie zjazdów i zniszczonej nawierzchni asfaltowej drogi powiatowej Nr 2112E relacji Bełdno-Młogoszyn-Ktery o długości 2,512 km na odcinku od gr. Gminy Bełdno do km 2+512,00 (wjazdu na wiadukt autostrady –gr. pasa autostrady) gr. Krzyżanów

Plan zagospodarowania terenu		Skala:	1:500	Numer rysunku:	3
Imię / nazwisko:	Numer uprawnień:	Data:	07.2020 r.		

GEOPUNKT
Piotr Suty
Gdynia

GEOPUNKT
Jarosław Suty
99-300 Kutno, ul. Grunwaldzka 1 lok. 8
tel. 601 338 350
HP: 775-217-48-41, REGON: 100528324


GEOPUN
Jarosław Suty
300 Kutno, ul. Grunwaldzka 1 lok.8
tel. 601 938 350
GP: 775-217-48-41, REGON: 100528324

MAPA DO CEŁÓW PROJEKTOWYCH ARKUSZ 3(3)

GK 10.6460 290 2020
Ledzi Kościelna (do nr 218/1)
100205_2
Krzyżowin
100205_2.001/4

...wzajemne zgłoszenia pracy gosp.

Chutor

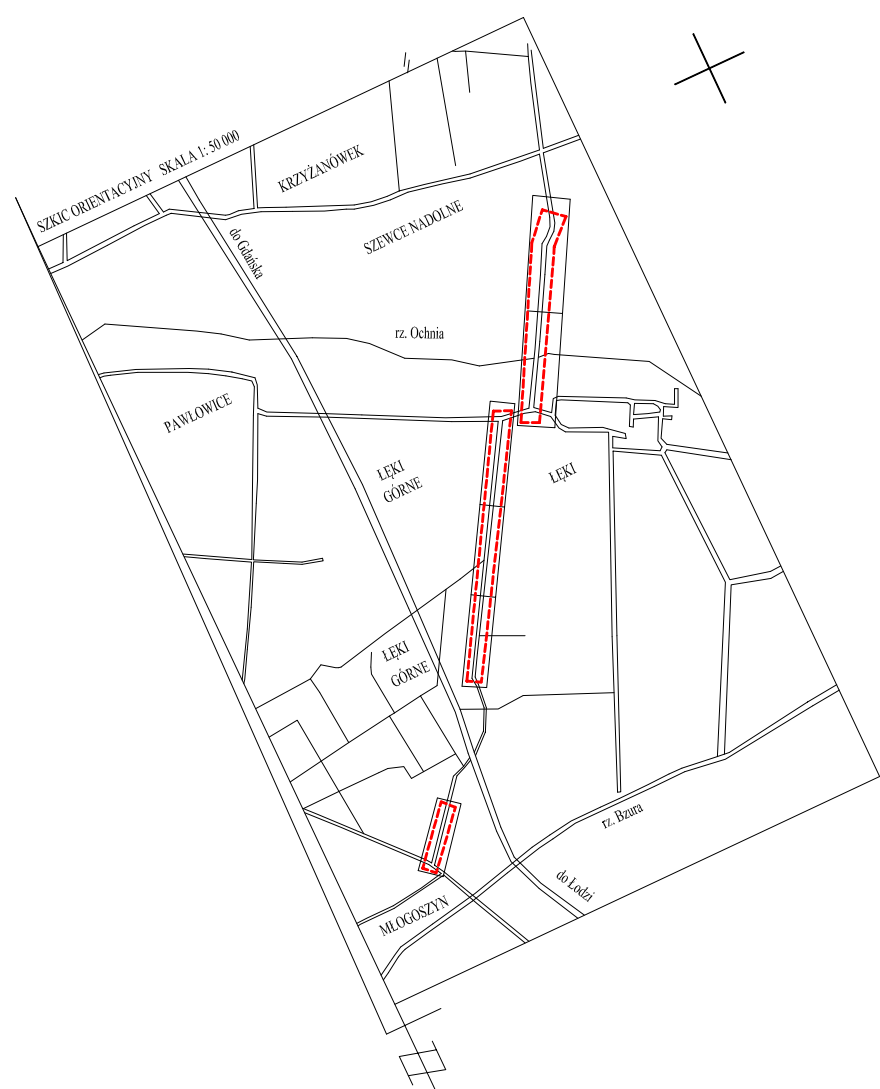[illegible]

LEGENDA:

- Odtworzenie nawierzchni asfaltowej - nakładka
- Odtworzenie rowu
- Utworzenie pobocza drogi powiatowej
- Odtworzenia zjazdów kruszcowych

Powiadacza p.g. ze niniejszej p.g. - musi zostać porównany w wyniku prac geodezyjnych i kartograficznych których rezultaty zawiera operat techniczny wpisany do ewidencji materiałów planimetrycznego zasobu geodezyjnego i kartograficznego	STAROSTA KUTNOŃSKI 99-300 Kutno ul. Tadeusza Kościuszki 16
Organ geodezyjny i kartograficzny	P.1002. 2020 622
Organ geodezyjny i kartograficzny	17.06.2020r.
Identyfikator ewidencyjny materiału zasobu - operatu technicznego	Z up. Starosty INSPEKTOR <i>(signature)</i> Ind. Agnieszka Liszewska
Data wpisania operatu technicznego do ewidencji materiałów zasobu	
Imię, nazwisko i podpis osoby odpowiedzialnej origin	

