



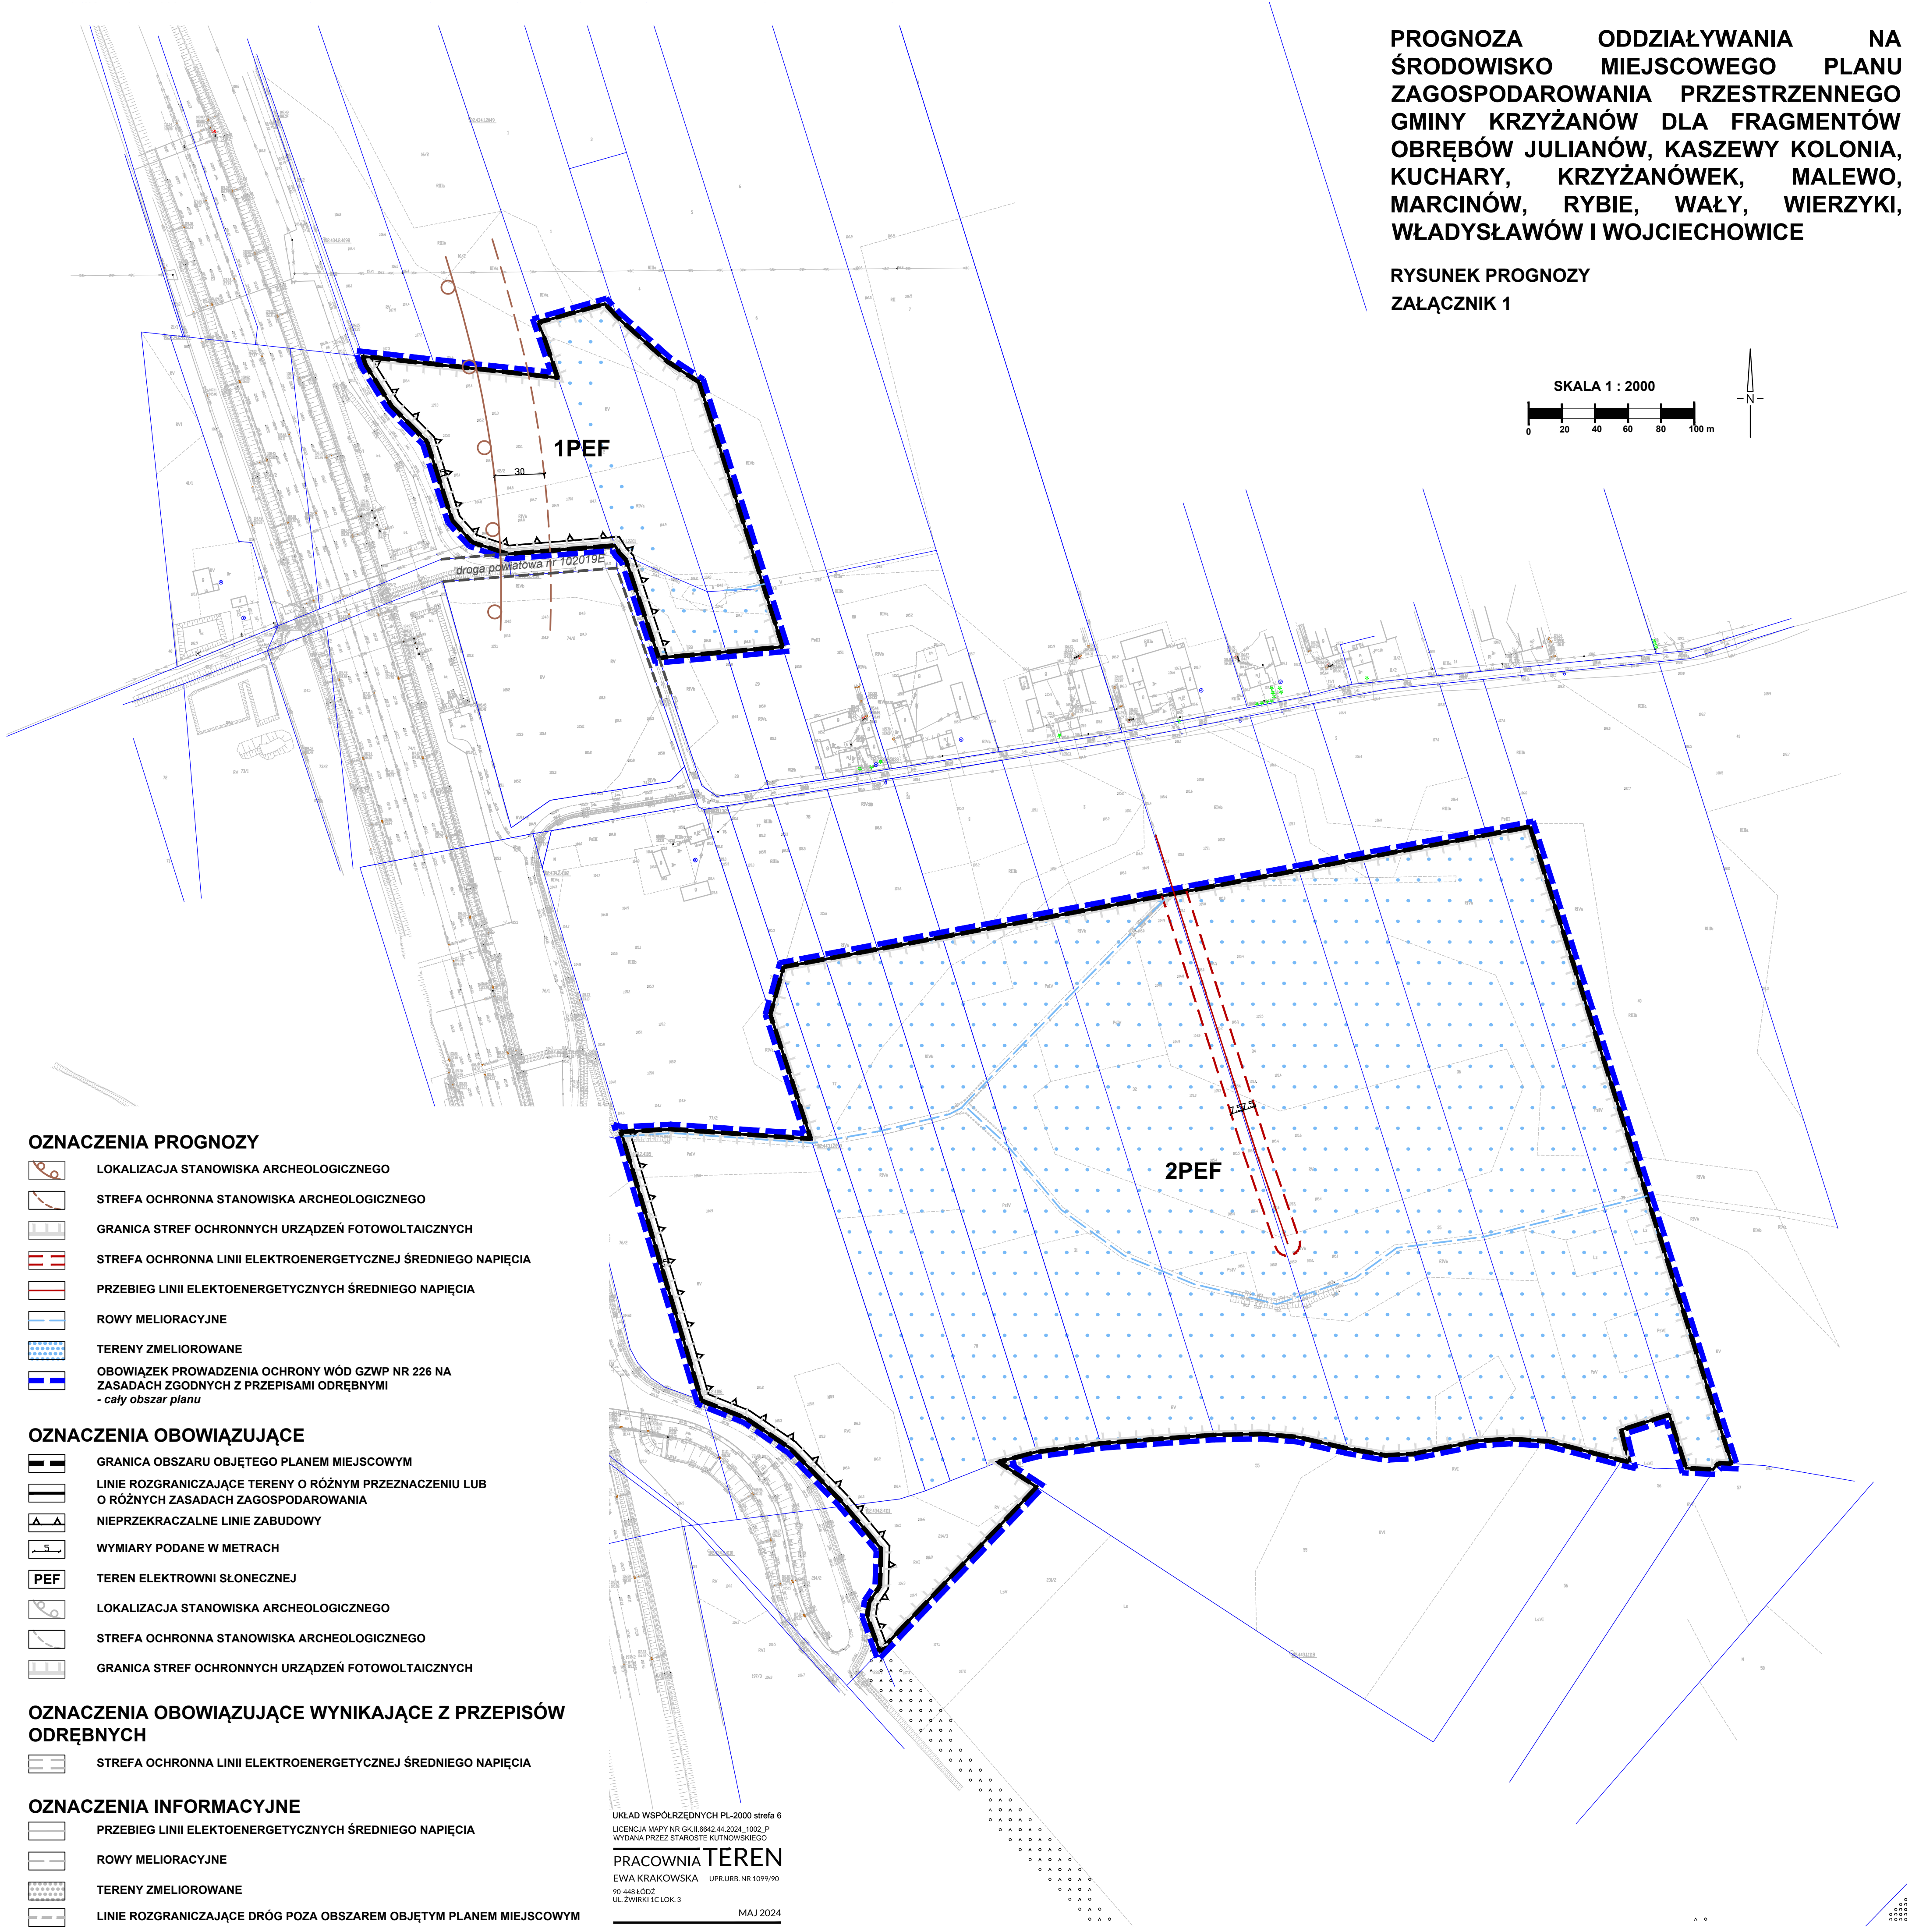

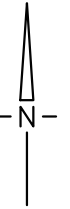


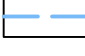


PROGNOZA ODDZIAŁYWANIA NA ŚRODOWISKO MIEJSCOWEGO PLANU ZAGOSPODAROWANIA PRZESTRZENNEGO GMINY KRZYŻANÓW DLA FRAGMENTÓW OBREBÓW JULIANÓW, KASZEWY KOLONIA, KUCHARY, KRZYŻANÓWEK, MALEWO, MARCINÓW, RYBIE, WAŁY, WIERZYKI, WŁADYSŁAWÓW I WOJCIECHOWICE

**RYSUNEK PROGNOZY
ZAŁĄCZNIK 1**


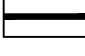
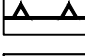
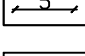




SKALA 1 : 2000
0 20 40 60 80 100 m



OZNACZENIA PROGNOZY

-  LOKALIZACJA STANOWISKA ARCHEOLOGICZNEGO
-  STREFA OCHRONNA STANOWISKA ARCHEOLOGICZNEGO
-  GRANICA STREF OCHRONNYCH URZĄDZEŃ FOTOWOLTAICZNYCH
-  STREFA OCHRONNA LINII ELEKTROENERGETYCZNEJ ŚREDNIEGO NAPIĘCIA
-  PRZEBIEG LINII ELEKTROENERGETYCZNYCH ŚREDNIEGO NAPIĘCIA
-  ROWY MELIORACYJNE
-  TERENY ZMELIOROWANE
-  OBOWIĄZEK PROWADZENIA OCHRONY WÓD GZWP NR 226 NA ZASADACH ZGODNYCH Z PRZEPISAMI ODRĘBNYMI - cały obszar planu





OZNACZENIA OBOWIĄZUJĄCE

-  GRANICA OBSZARU OBJĘTEGO PLANEM MIEJSCOWYM
-  LINIE ROZGRANICZAJĄCE TERENY O RÓŻNYM PRZEZNACZENIU LUB O RÓŻNYCH ZASADACH ZAGOSPODAROWANIA
-  NIEPRZEKACZALNE LINIE ZABUDOWY
-  WYMIARY PODANE W METRACH
-  TEREN ELEKTROWNI SŁONECZNEJ
-  LOKALIZACJA STANOWISKA ARCHEOLOGICZNEGO
-  STREFA OCHRONNA STANOWISKA ARCHEOLOGICZNEGO
-  GRANICA STREF OCHRONNYCH URZĄDZEŃ FOTOWOLTAICZNYCH

OZNACZENIA OBOWIĄZUJĄCE WYNIKAJĄCE Z PRZEPISÓW ODRĘBNYCH

-  STREFA OCHRONNA LINII ELEKTROENERGETYCZNEJ ŚREDNIEGO NAPIĘCIA

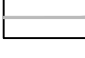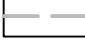OZNACZENIA INFORMACYJNE

-  PRZEBIEG LINII ELEKTROENERGETYCZNYCH ŚREDNIEGO NAPIĘCIA
-  ROWY MELIORACYJNE
-  TERENY ZMELIOROWANE
-  LINIE ROZGRANICZAJĄCE DRÓG POZA OBSZAREM OBJĘTYM PLANEM MIEJSCOWYM

UKŁAD WSPÓRZĘDNYCH PL-2000 strefa 6
LICENCJA MAPY NR GK.B.6642.44.2024_1002_P
WYDANA PRZEZ STAROSTĘ KUTNOWSKIEGO
PRACOWNIA TEREN
EWA KRAKOWSKA UPR.URB.NR.1099/90
90-448 EŁDZ.
UL. ŻWIŹKI 1C, LOK. 3
MAJ 2024

